

Ú Z E M N Ý P L Á N M E S T A S P I Š S K Á N O V Á V E S

Z M E N Y A D O P L N K Y D O R O K U 2 0 1 4

VYHODNOTENIE PERSPEKTÍVNEHO POUŽITIA POĽNOHOSPODÁRSKEJ PÔDY NA NEPOĽNOHOSPODÁRSKE ÚČELY

LEGENDA: ZMENY A DOPLNKY 2005/VÝBER

HRANICA KATASTRÁLNEHO ÚZEMIA MESTA SPIŠSKÁ NOVÁ VES / RIEŠENÉ ÚZEMIE	
HRANICA ZASTAVANÉHO ÚZEMIA (STAV Z ROKU 2005) A NÁVRH NA ROZŠÍRENIE	
VÝHLADOVÉ PLOCHY ODŇATIA PPF / OPTIMÁLNE, PROGRESÍVNE	
VÝHLADOVÉ PLOCHY ODŇATIA PPF VYPLÝVAJÚCE ZO ZMIEN A DOPLNKOV 2005 / OPTIMÁLNE, PROGRESÍVNE	
ÚPRAVY VYMEDZENIA VYBRANÝCH PLOCH ODŇATIA POĽNOHOSPODÁRSKEJ PÔDY (UDELENÝ SÚHLAS-Š7) VYPLÝVAJÚCE ZO ZMIEN A DOPLNKOV 2005	
ČÍSLA LOKALÍT (ÚPN MESTA - ROK 2000)	5 68
ČÍSLA LOKALÍT VYPLÝVAJÚCE ZO ZMIEN A DOPLNKOV 2005 / OPTIMÁLNE, PROGRESÍVNE	1.3 1.1R
BPEJ - BONITOVANÉ PÔDNOEKOLOGICKÉ JEDNOTKY / SEDEMMIESTNY A PÄTMIESTNY KÓD	0829312 82901
HRANICA BPEJ	
HRANICA KULTÚR	
ORNÁ PÔDA	
TRVALÉ TRÁVNATÉ PORASTY / LÚKY, PASIENKY /	
ZÁHRADKÁRSKE LOKALITY	
OSTATNÁ PLOCHA	
VYBUDOVANÉ HYDROMELIORAČNÉ ZARIADENIA - ODVODNENIA / HMZ	
VYBRANÉ EKOSTABILIZAČNÉ PRVKY - HYDRICKÉ BIODORIDORY / PREDPOKLAD ZMENY FUNKČNEHO VYUŽITIA, RESPEKTÍVNE ZÁBERU PPF	

LEGENDA: ZMENY A DOPLNKY 2009/VÝBER


VÝHLADOVÉ PLOCHY ODŇATIA PP A LP VYPLÝVAJÚCE ZO ZMIEN A DOPLNKOV 2009 / OPTIMÁLNE, PROGRESÍVNE	
ČÍSLA LOKALÍT VYPLÝVAJÚCE ZO ZMIEN A DOPLNKOV 2009	1.2/2009 1L/2009
VÝZNAMNÉ BIOTOPY	60
MOKRADE (RAMSARSKÁ DOHODA) / MOKRADE - NAVRHOVANÉ (ÚPN MESTA SNV / ZAD 2009)	
NEZASTAVITELNÝ PÁS POZDÍŽ VODNÝCH TOKOV	
SKUPINA KVALITY PÔD	9
HRANICA LESNÝCH POZEMKOV	

ZMENY A DOPLNKY 2009 VYZNAČENÉ PODĽA FUNKČNÝCH CELKOV (ODLIŠENÉ FAREBNE)/VÝBER
HRANICA RIEŠENÉHO ÚZEMIA A OZNAČENIE LOKALITY
DOPRAVA



ZMENY A DOPLNKY 2014 / VÝBER

VÝHLADOVÉ PLOCHY ODŇATIA PP ČÍSLO LOKALITY ZÁBERU VYPLÝVAJÚCE ZO ZMIEN A DOPLNKOV 2014/LOKALITA STOJAN	S.1
OZNAČENIE CHRÁNENEJ BPEJ V ROZSAHU RIEŠENÉHO ÚZEMIA ZMIEN A DOPLNKOV 2014/LOKALITA STOJAN	0770243
VODNÝ TOK BRUSNÍK (HYDRICKÝ BIODORIDOR MIESTNEHO VÝZNAMU)	
PRELOŽKA VODNÉHO TOKU BRUSNÍK	
PLOCHA SKLÁDKY TKO	
PREUKÁZANIE DOPADU NA ŽP (OP 500M)	

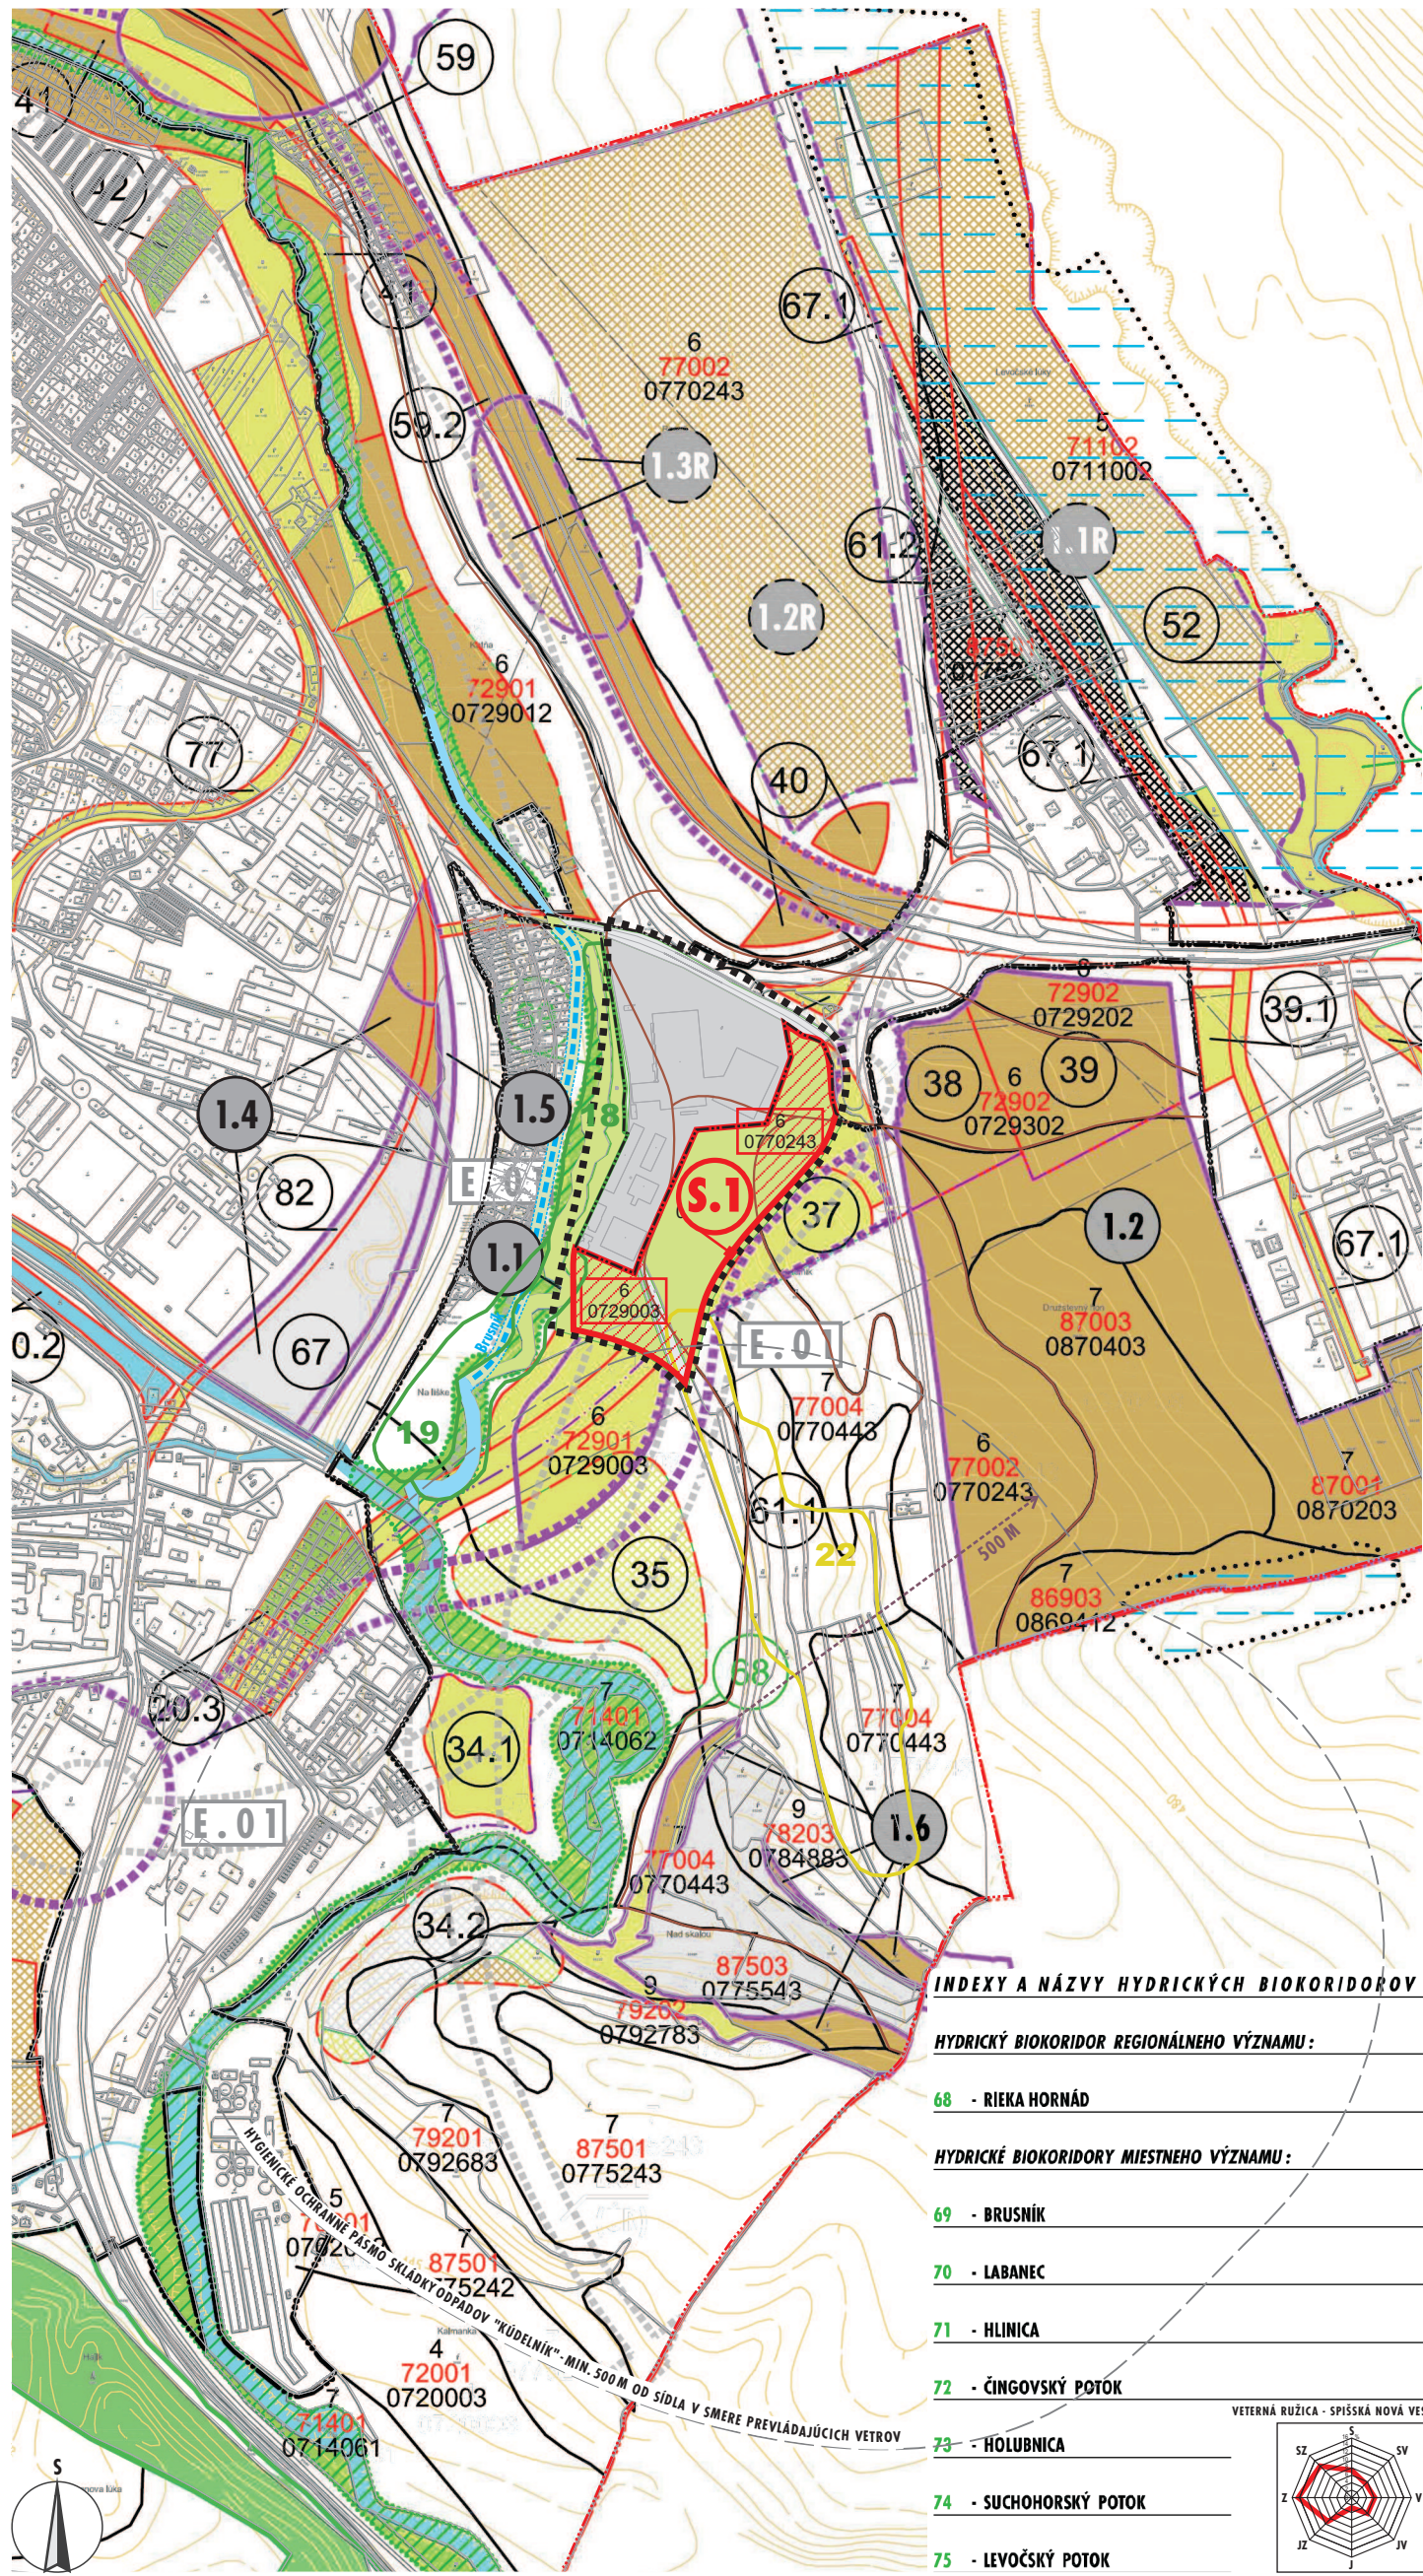


INDEXY A NÁZVY HYDRICKÝCH BIODORIDOROV

- HYDRICKÝ BIODORIDOR REGIONÁLNEHO VÝZNAMU:
- 68 - RIEKA HORNÁD
- HYDRICKÉ BIODORIDORY MIESTNEHO VÝZNAMU:
- 69 - BRUSNÍK
 - 70 - LABANEC
 - 71 - HLINICA
 - 72 - ČINGOVSKÝ POTOK
 - 73 - HÖLUBNICA
 - 74 - SUCHOHORSKÝ POTOK
 - 75 - LEVOČSKÝ POTOK

ZÁKLADNÁ FUNKČNÁ RAJONIZÁCIA KATASTRÁLNEHO ÚZEMIA MESTA S PRIEMETOM PRIESTOROVEJ ORGANIZÁCIE:

URBANIZOVANÉ PLOCHY MESTA - ZASTAVANÉ ÚZEMIE MESTA STAV K 10.12.2005
/ IAZSKOVÉ ÚZ. N.Č. - URBANISTICKÉ OBRYSY-VYBRANÝ OBRIS - J VO VÝŠARU K ZAD 2014

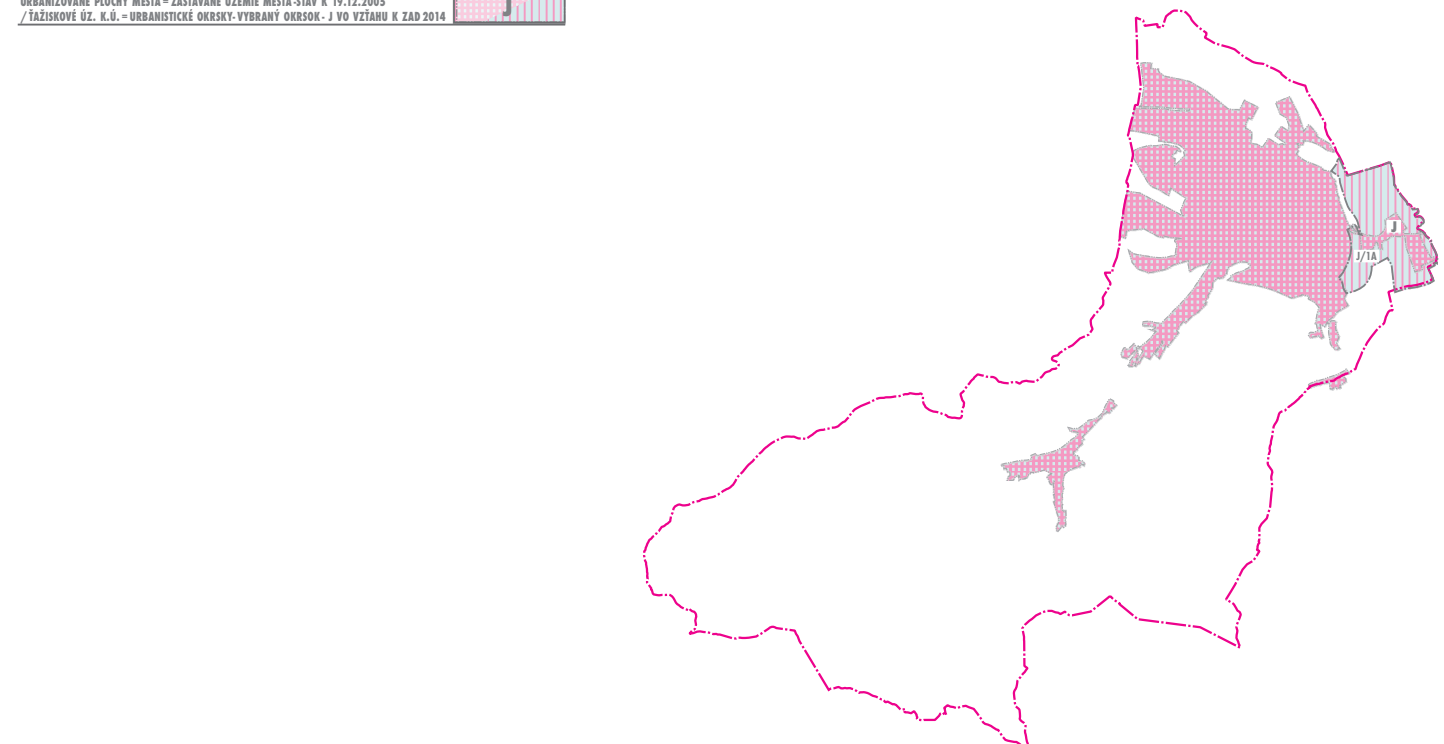

NÁZOV DOKUMENTÁCIE
ÚZEMNOPLÁNOVACIA DOKUMENTÁCIA, ÚZEMNÝ PLÁN MESTA SPIŠSKÁ NOVÁ VES-ZMENY A DOPLNKY DO ROKU 2014

NÁZOV VÝKRESU
VYHODNOTENIE PERSPEKTÍVNEHO POUŽITIA POĽNOHOSPODÁRSKEJ PÔDY NA NEPOĽNOHOSPODÁRSKE ÚČELY

OBSTARÁVATEĽ
MESTO SPIŠSKÁ NOVÁ VES

ZHOTOVITEĽ
ARCH.EKO, S.R.O.

ING.ARCH.EVA FARAGÓOVÁ
KONATEĽ S.R.O.

ING.ARCH.MICHAL DOVIČOVIČ
KONATEĽ S.R.O.

KOORDINÁCIA A KONCEPCIA DIELA
ING.ARCH.MICHAL GAJ ST., ING.ARCH.EVA FARAGÓOVÁ, ING.ARCH.MICHAL DOVIČOVIČ

RIEŠITEĽSKÝ KOLEKTÍV
ING.ARCH.MICHAL GAJ, ING.ARCH.EVA FARAGÓOVÁ, ING.ARCH.MICHAL DOVIČOVIČ, ING.MIROSLAV BARTEK, ING.NATAŠA PAULÍNOVÁ, ING.ANNA DOŠEKOVÁ

DIGITÁLNE SPRACOVANIE GRAFICKEJ ČÁSTI
ARCH.EKO, S.R.O.

ČÍSLO VÝKRESU

6

ČÍSLO ZÁKAZKY
172 - U / 14

MIERKA
1:10000

2015

ARCHEKO
ATELIÉR ARCHITECTÚRY URBANIZMU A EKOLÓGIE
S.R.O.
KUZMÁNYHO 2, 97401 BANSKÁ BYSTRICA
TEL.: 048 / 412 63 62
e-mail: arch.eko@archeko.sk