


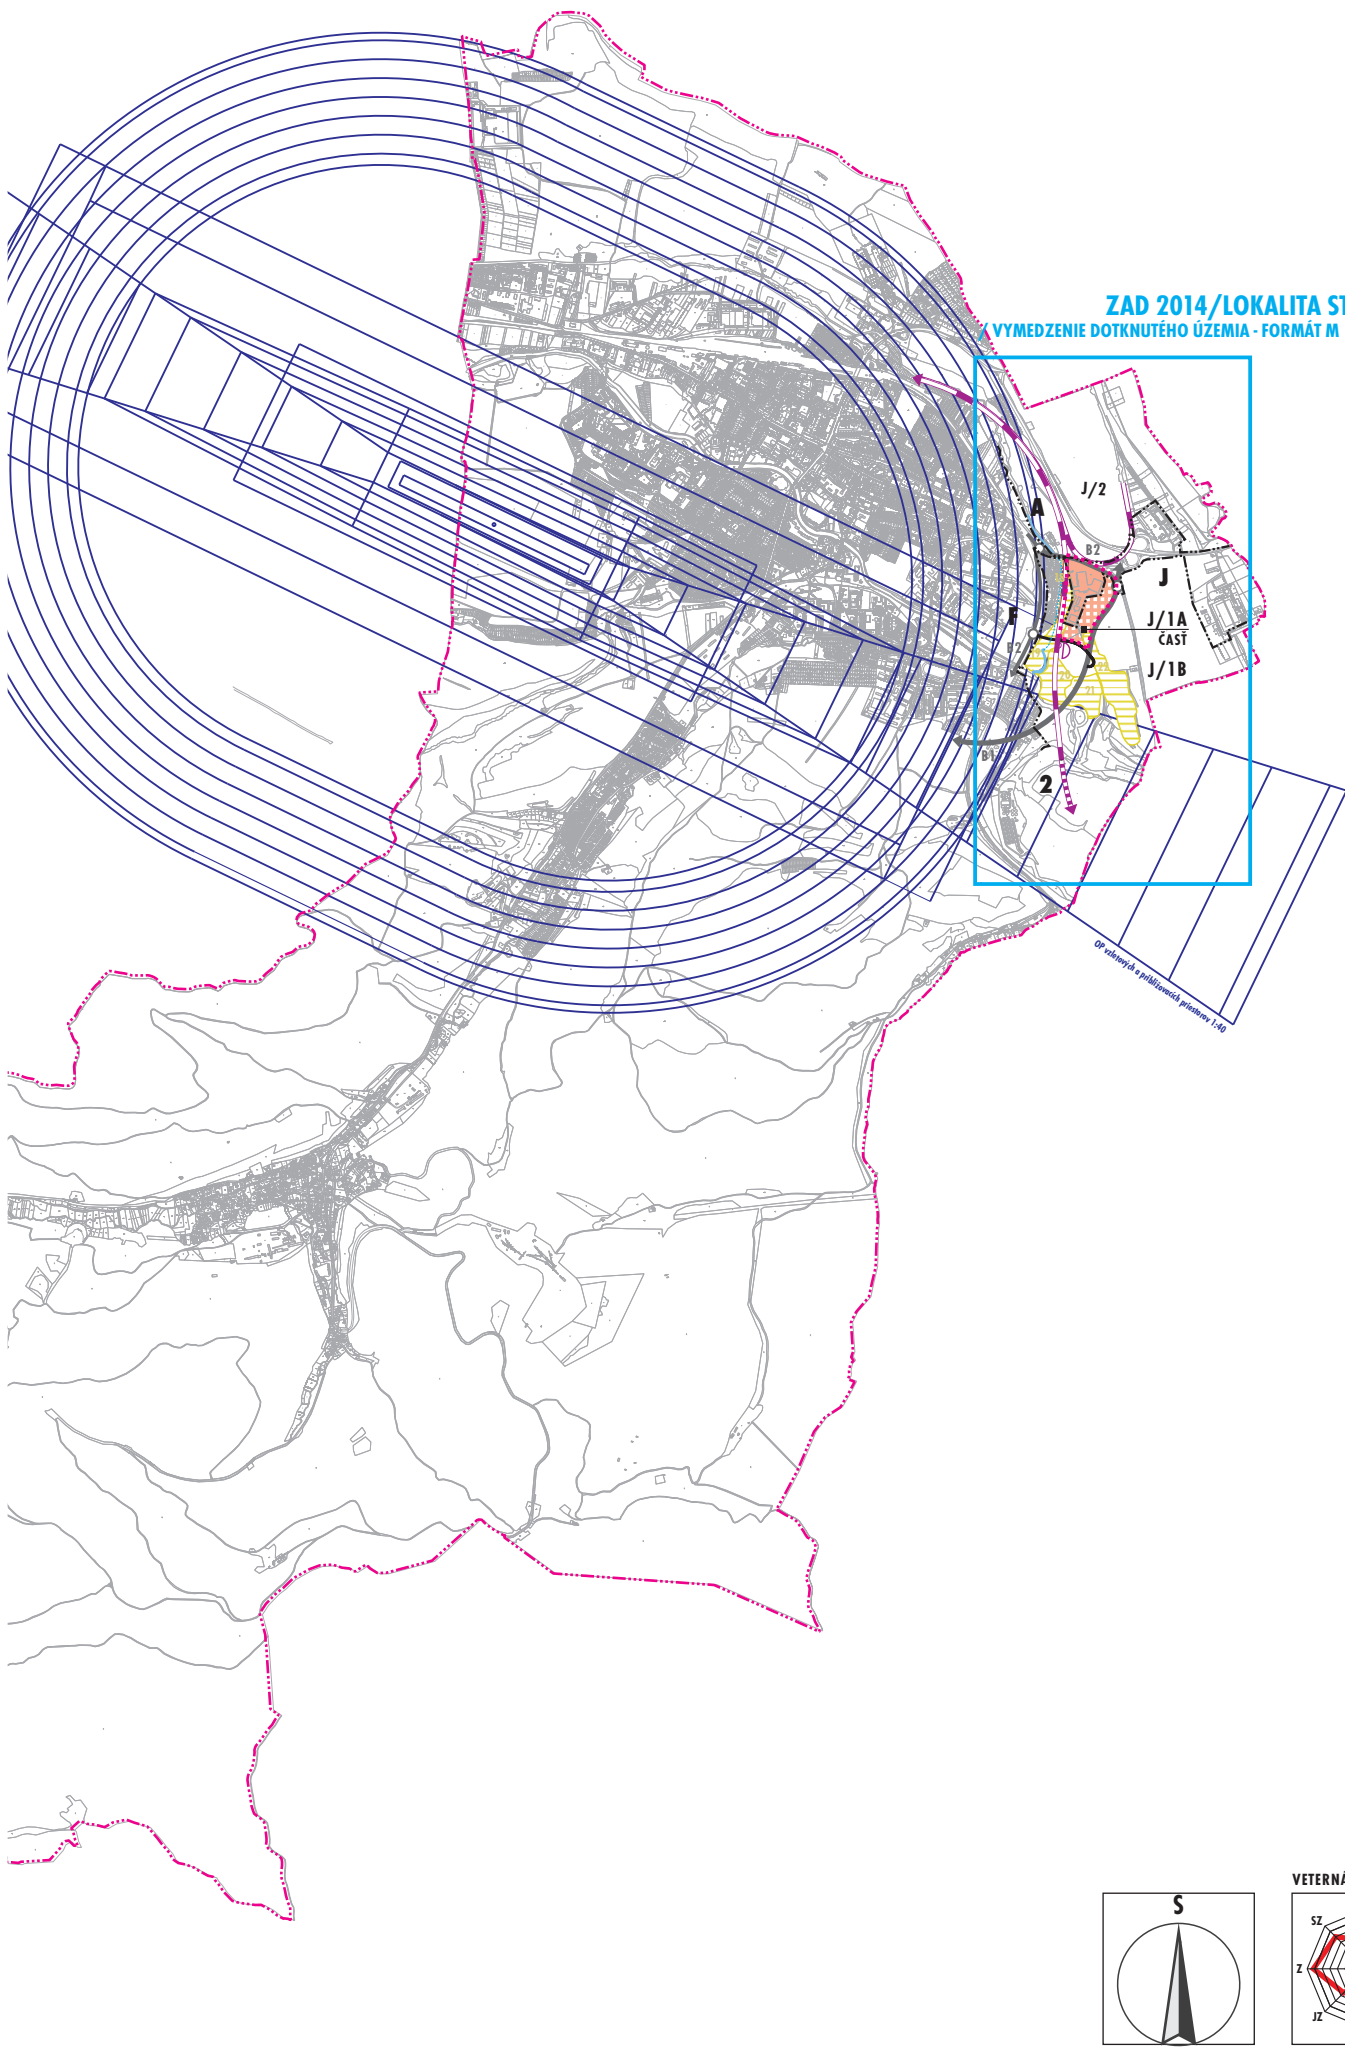

Ú Z E M N Ý P L Á N M E S T A
S P I Š S K Á N O V Á V E S
Z M E N Y A D O P L N K Y 2 0 1 4
/ L O K A L I T A S T O J A N
Š I R Š I E V Z Ť A H Y

A - VÝCHODISKOVÝ STAV / ZACHOVANÁ SÚČASNÁ FUNKCIA S MOŽNOSŤOU ROZVOJA
B - NÁVRH (OPTIMÁLNE MOŽNOSTI ROZVOJA / OČAKÁVANÝ OPTIMÁLNY ROZVOJOVÝ TREND)
C - VÝHLAD (PROGRESÍVNE MOŽNOSTI ROZVOJA / MOŽNÝ PROGRESÍVNY ROZVOJOVÝ TREND)

	A	B	C
KATASTRÁLNA MAPA MESTA / STAV PODĽA KN-C			
HRANICA KATASTRÁLNEHO ÚZEMIA MESTA SPIŠSKÁ NOVÁ VES			
VYMEDZENIE RIEŠENÉHO ÚZEMIA (RÚ) ZMENY A DOPLNKY 2014/LOKALITA STOJAN			
ŤAŽISKOVÉ ÚZEMIE KATASTRA = ZASTAVANÉ ÚZEMIE / ČASŤ VO VÄZBE NA RIEŠENÉ ÚZEMIE (STAV K 19.12.2005 A NÁVRH NA ROZŠÍRENIE - ROZVOJOVÁ PLOCHA ZMIEN A DOPLNKOV 2014)			
VYBRANÉ JAVY V KONTAKTE S RIEŠENÝM ÚZEMÍM ZMIEN A DOPLNKOV 2014/ LOKALITA STOJAN			
HRANICA ZASTAVANÉHO ÚZEMIA MESTA (STAV K 19.12. 2005)/ČASŤ VO VÄZBE NA RIEŠENÉ ÚZEMIE			
OZNAČENIE URBANISTICKÝCH OKRSKOV (UO) A ICH VYBRANÝCH ÚZEMNÝCH ČASŤÍ VO VÄZBE NA RIEŠENÉ ÚZEMIE			
PRELOŽKA CESTY II/533 - ZBERNÁ KOMUNIKÁCIA FUNKČNEJ TRIEDY B1			
ZBERNÉ KOMUNIKÁCIE FUNKČNEJ TRIEDY B2 V KONTAKTE S RIEŠENÝM ÚZEMÍM			
ŽELEZNIČNÁ TRÁŤ: ČIERNA NAD TISOU - ŽILINA / DVOJKOĽAJNÁ, ELEKTRIFIKOVANÁ (DÚR - MODERNIZÁCIA ŽELEZNIČNEJ TRATE ŽILINA-KOŠICE)			
ŽELEZNIČNÁ TRÁŤ: SPIŠSKÁ NOVÁ VES - LEVOČA / JEDNOKOĽAJNÁ - NÁVRH NA ELEKTRIFIKÁCIU A ÚPRAVU TRASY (DÚR - MODERNIZÁCIA ŽELEZNIČNEJ TRATE)			
ŽELEZNIČNÁ ZASTÁVKA (DÚR - MODERNIZÁCIA ŽELEZNIČNEJ TRATE ŽILINA-KOŠICE)			
ÚZEMIA S VÝSKYTOM VÝZNAMNÝCH BIOTOPOV V KONTAKTE S RIEŠENÝM ÚZEMÍM (18,19,22)			
LETISKO S OCHRANNÝM VZLETOVÝM PÁSMOM			



NÁZOV DOKUMENTÁCIE
ÚZEMNOPLÁNOVACIA DOKUMENTÁCIA, ÚZEMNÝ PLÁN MESTASPIŠSKÁ NOVÁ VES-ZMENY A DOPLNKY 2014/LOKALITA STOJAN

NÁZOV VÝKRESU
ŠIRŠIE VZŤAHY

OBSTARÁVATEĽ
MESTO SPIŠSKÁ NOVÁ VES

ZHOTOVITEĽ
ARCH.EKO, S.R.O.

ING.ARCH. MICHAL GAJ ST.
KONATEĽ-RIADITEĽ S.R.O.

ING.ARCH. EVA FARAGÓOVÁ
KONATEĽ S.R.O.

ING.ARCH. MICHAL DOVIČOVIČ
KONATEĽ S.R.O.

KOORDINÁCIA A KONCEPCIA DIELA
ING.ARCH. MICHAL GAJ ST., ING.ARCH. EVA FARAGÓOVÁ, ING.ARCH. MICHAL DOVIČOVIČ

RIEŠITEĽSKÝ KOLEKTÍV
ING.ARCH. MICHAL GAJ, ING.ARCH. EVA FARAGÓOVÁ, ING.ARCH. MICHAL DOVIČOVIČ,
ING. MIROSLAV BARTEK, ING. NATAŠA PAULÍNYOVÁ, ING. ANNA DOŠEKOVÁ

DIGITÁLNE SPRACOVANIE GRAFICKEJ ČASŤI
ARCH.EKO, S. R. O.

ČÍSLO VÝKRESU
1

ČÍSLO ZÁKAZKY
172 - U / 14

SEPTEMBER
2014

MIERKA
1:50000

ARCHEKO
ATELIÉR ARCHITEKTÚRY URBANIZMU A EKOLÓGIE
S.R.O.
KUZMÁNYHO 2, 97401 BANSKÁ BYSTRICA
TEL.: 048 / 412 63 62
e-mail: arch.eko@archeko.sk