

Ú Z E M N Ý P L Á N M E S T A

S P I Š Š K Á N O V Á V E S

Z M E N Y A D O P L N K Y 2 0 1 4

/ L O K A L I T A S T O J A N

K O M P L E X N Ý U R B A N I S T I C K Ý N Á V R H / M A P A F U N K Č N Ý C H P L Ů C H

A - VÝCHODISKOVÝ STAV / ZACHOVANÁ SÚČASNÁ FUNKCIA S MOŽNOSŤOU ROZVOJA
 B - NÁVRH (OPTIMÁLNE MOŽNOSTI ROZVOJA / OČAKÁVANÝ OPTIMÁLNY ROZVOJOVÝ TREND)
 C - VÝHLAD (PROGRESÍVNE MOŽNOSTI ROZVOJA / MOŽNÝ PROGRESÍVNY ROZVOJOVÝ TREND)

KATASTRÁLNA MAPA VÝŠKOPIS	A B C
HRANICA KATASTRÁLNEHO ÚZEMIA MESTA SPIŠSKÁ NOVÁ VES	
VYMEDZENIE RIEŠENÉHO ÚZEMIA (RÚ) ZMENY A DOPLNKY 2014 / LOKALITA STOJAN	
HRANICA ZASTAVANÉHO ÚZEMIA MESTA (STAV K 19.12.2005)	
OZNAČENIE URBANISTICKÝCH OKRSKOV (UO) A ICH VYBRANÝCH ÚZEMNÝCH ČASTÍ V RÁMCI SÚČASNÉHO A NAVRHOVANÉHO ZASTAVANÉHO ÚZEMIA VO VÄZBE NA RIEŠENÉ ÚZEMIE	J, J/1.A

URBANISTICKÉ FUNKČNÉ ZLOŽKY MESTA / VYBRANÉ ZÁKLADNÉ FUNKČNÉ (V RÁMCI A V KONTAKTE S RÚ):

5a - DOPRAVA - VÝZNAMNÉ LÍNOVÉ TRASY: PRELOŽKA A ÚPRAVA CESTY II/536 - ZBERNÁ KOMUNIKÁCIA FUNKČNEJ TRIEDY B1 (ŠTVORPRUHOVÁ)	
PRELOŽKA CESTY II/533 - ZBERNÁ KOMUNIKÁCIA FUNKČNEJ TRIEDY B1	
ZBERNÉ KOMUNIKÁCIE FUNKČNEJ TRIEDY B2 VÝZNAMNÁ OBSLUŽNÁ KOMUNIKÁCIA FUNKČNEJ TRIEDY C (DŮR - MODERNIZÁCIA ŽELEZNIČNEJ TRATE ŽILINA-KOŠICE)	
NEMOTORISTICKÉ KOMUNIKÁCIE FUNKČNEJ TRIEDY D2 - HLAVNÉ KORIDORY CYKLISTICKÝCH TRÁS NEMOTORISTICKÉ KOMUNIKÁCIE FUNKČNEJ TRIEDY D3 - HLAVNÉ PEŠIE KOMUNIKÁCIE, VÝZNAMNÉ REKREAČNÉ TRASY	
ŽELEZNIČNÁ TRÁŤ: ČIERNANAD TISOU - ŽILINA / DVOJKOLEJNÁ, ELEKTRIFIKOVANÁ (DŮR - MODERNIZÁCIA ŽELEZNIČNEJ TRATE ŽILINA-KOŠICE), OCHRANNÉ PÁSMA ŽELEZNICE	
ŽELEZNIČNÁ TRÁŤ: SPIŠSKÁ NOVÁ VES - LEVOČA / JEDNOKOLEJNÁ - NÁVRH NA ELEKTRIFIKÁCIU A ÚPRAVU TRASY (DŮR - MODERNIZÁCIA ŽELEZ. TRATE), OCHRANNÉ PÁSMA	
ŽELEZNIČNÁ ZASTÁVKA ZASTÁVKA AUTOBUSOVEJ DOPRAVY	
NÁSYP ŽELEZNIČNEJ TRATE (DŮR - MODERNIZÁCIA ŽELEZNIČNEJ TRATE ŽILINA-KOŠICE) (PRIEMET V RÁMCI RIEŠENÉHO ÚZEMIA)	
8 - SÍDELNÁ ZELEŇ 8b - VÝZNAMNÁ LÍNOVÁ ZELEŇ / SPRIEVODNÁ OCHRANNÁ A IZOLAČNÁ	
10 - VODNÉ TOKY, PLOCHY A VODNÉ NÁDRŽE 10a - VODNÉ TOKY A PLOCHY / PRELOŽKA POTOKA BRUSNÍK (DŮR - MODERNIZÁCIA ŽELEZ. TRATE ŽILINA-KOŠICE)	

11 - PLOCHY SO ZMIEŠANOU FUNKCIOU - NÁVRH ZAD 2014 / LOKALITA STOJAN - 2 ROZVOJOVÉ FÁZY


11e - ZMIEŠANÁ FUNKCIA S PREVAHOU PLOCH BÝVANIA A DOPLNKOVEJ VYBAVENOSTI S MOŽNOSŤOU UPLATNENIA FUNKCIÍ BEZ NEGATÍVNEHO VPLYVU NA ŽP (MALÉ A STREDNÉ VÝROBNÉ PREVÁDZKY, SKLADY) - 1. FÁZA ROZVOJA	
11f - ZMIEŠANÁ FUNKCIA S MESTSKOU ŠTRUKTÚROU - 2. FÁZA ROZVOJA (CIEĽOVÝ STAV) (PREVAŽNE OBČIANSKA VYBAVENOSŤ, CESTOVNÝ RUCH, BÝVANIE VRÁTANE DOPLNKOVEJ VYBAVENOSTI)	
12 - PLOCHY RIADENÝCH SKLÁDKOV TKO (SKLÁDKA "KÚDEĽNÍK") - NÁVRH NA REKULTIVÁCIU / MIMO RIEŠENÉ ÚZEMIE (HYGIENICKÉ OCHRANNÉ PÁSMA 500M OD SÍDLA V SMERE PREVLAJAJÚCICH VETROV)	
15 - VÝZNAMNÉ PRVKY ÚSES - 15c - VÝZNAMNÝ BIOTOP (22) - POTREBA UPLATNENIA / NÁVRH ZAD 2014 / LOK. STOJAN 15c - VÝZNAMNÉ BIOTOPY (18, 19) URČENÉ NA ZÁNIK NÁVRHOM DŮR - MODERNIZÁCIA ŽELEZNIČ. TR. ŽILINA-KOŠICE	22 18, 19
VÝZNAMNÉ ARCHEOLOGICKÉ LOKALITY S POTREBOU UPLATNENIA V RÁMCI URBÁNNÉHO ROZVOJA / NÁVRH ZAD 2014 (STREDOVEKÁ OSADA - STOJAN (S), ARCHEOLOGICKÁ LOKALITA - PRI SV. TROJICI (ST), POD KUDLOVCOM (K))	

OPTIMÁLNA DOCHÁDZKOVÁ VZDIALENOSŤ (400M) K ZASTÁVKAM AUTOBUSOVEJ A ŽELEZNIČNEJ DOPRAVY
 POBREŽNÉ POZEMKY VODNÉHO TOKU BRUSNÍK (PRELOŽKA) V KONTAKTE S RIEŠENÝM ÚZEMÍM - NEZASTAVATEĽNÝ PÁS (5M OD BREHOVEJ ČIARY, RESP. OD PÁTY OCHRANNEJ HRÁDZE NA OBIDVE STRANY)

VÝZNAMNÉ OCHRANNÉ A BEZPEČNOSTNÉ PÁSMA V KONTAKTE S RIEŠENÝM ÚZEMÍM (O.P. CIEST, ŽELEZNICE, VONKAJŠIEHO NADZEM. VN A VVN VEDENIA, B.P. VTL PLYNOVODU, HYGIENICKÉ OP SKLÁDKY)

OCHRANNÉ PÁSMA LETISKA

VPS GRAFICKY VYJADRENÉ VO VÝKRESE ě.2 - KOMPLEXNÝ URBANISTICKÝ NÁVRH / MAPA FUNKČNÝCH PLOCH
 VPS GRAFICKY VYJADRENÉ VO VÝKRESE ě.4 - NÁVRH TECHNICKEJ INFRAŠTRUKTÚRY

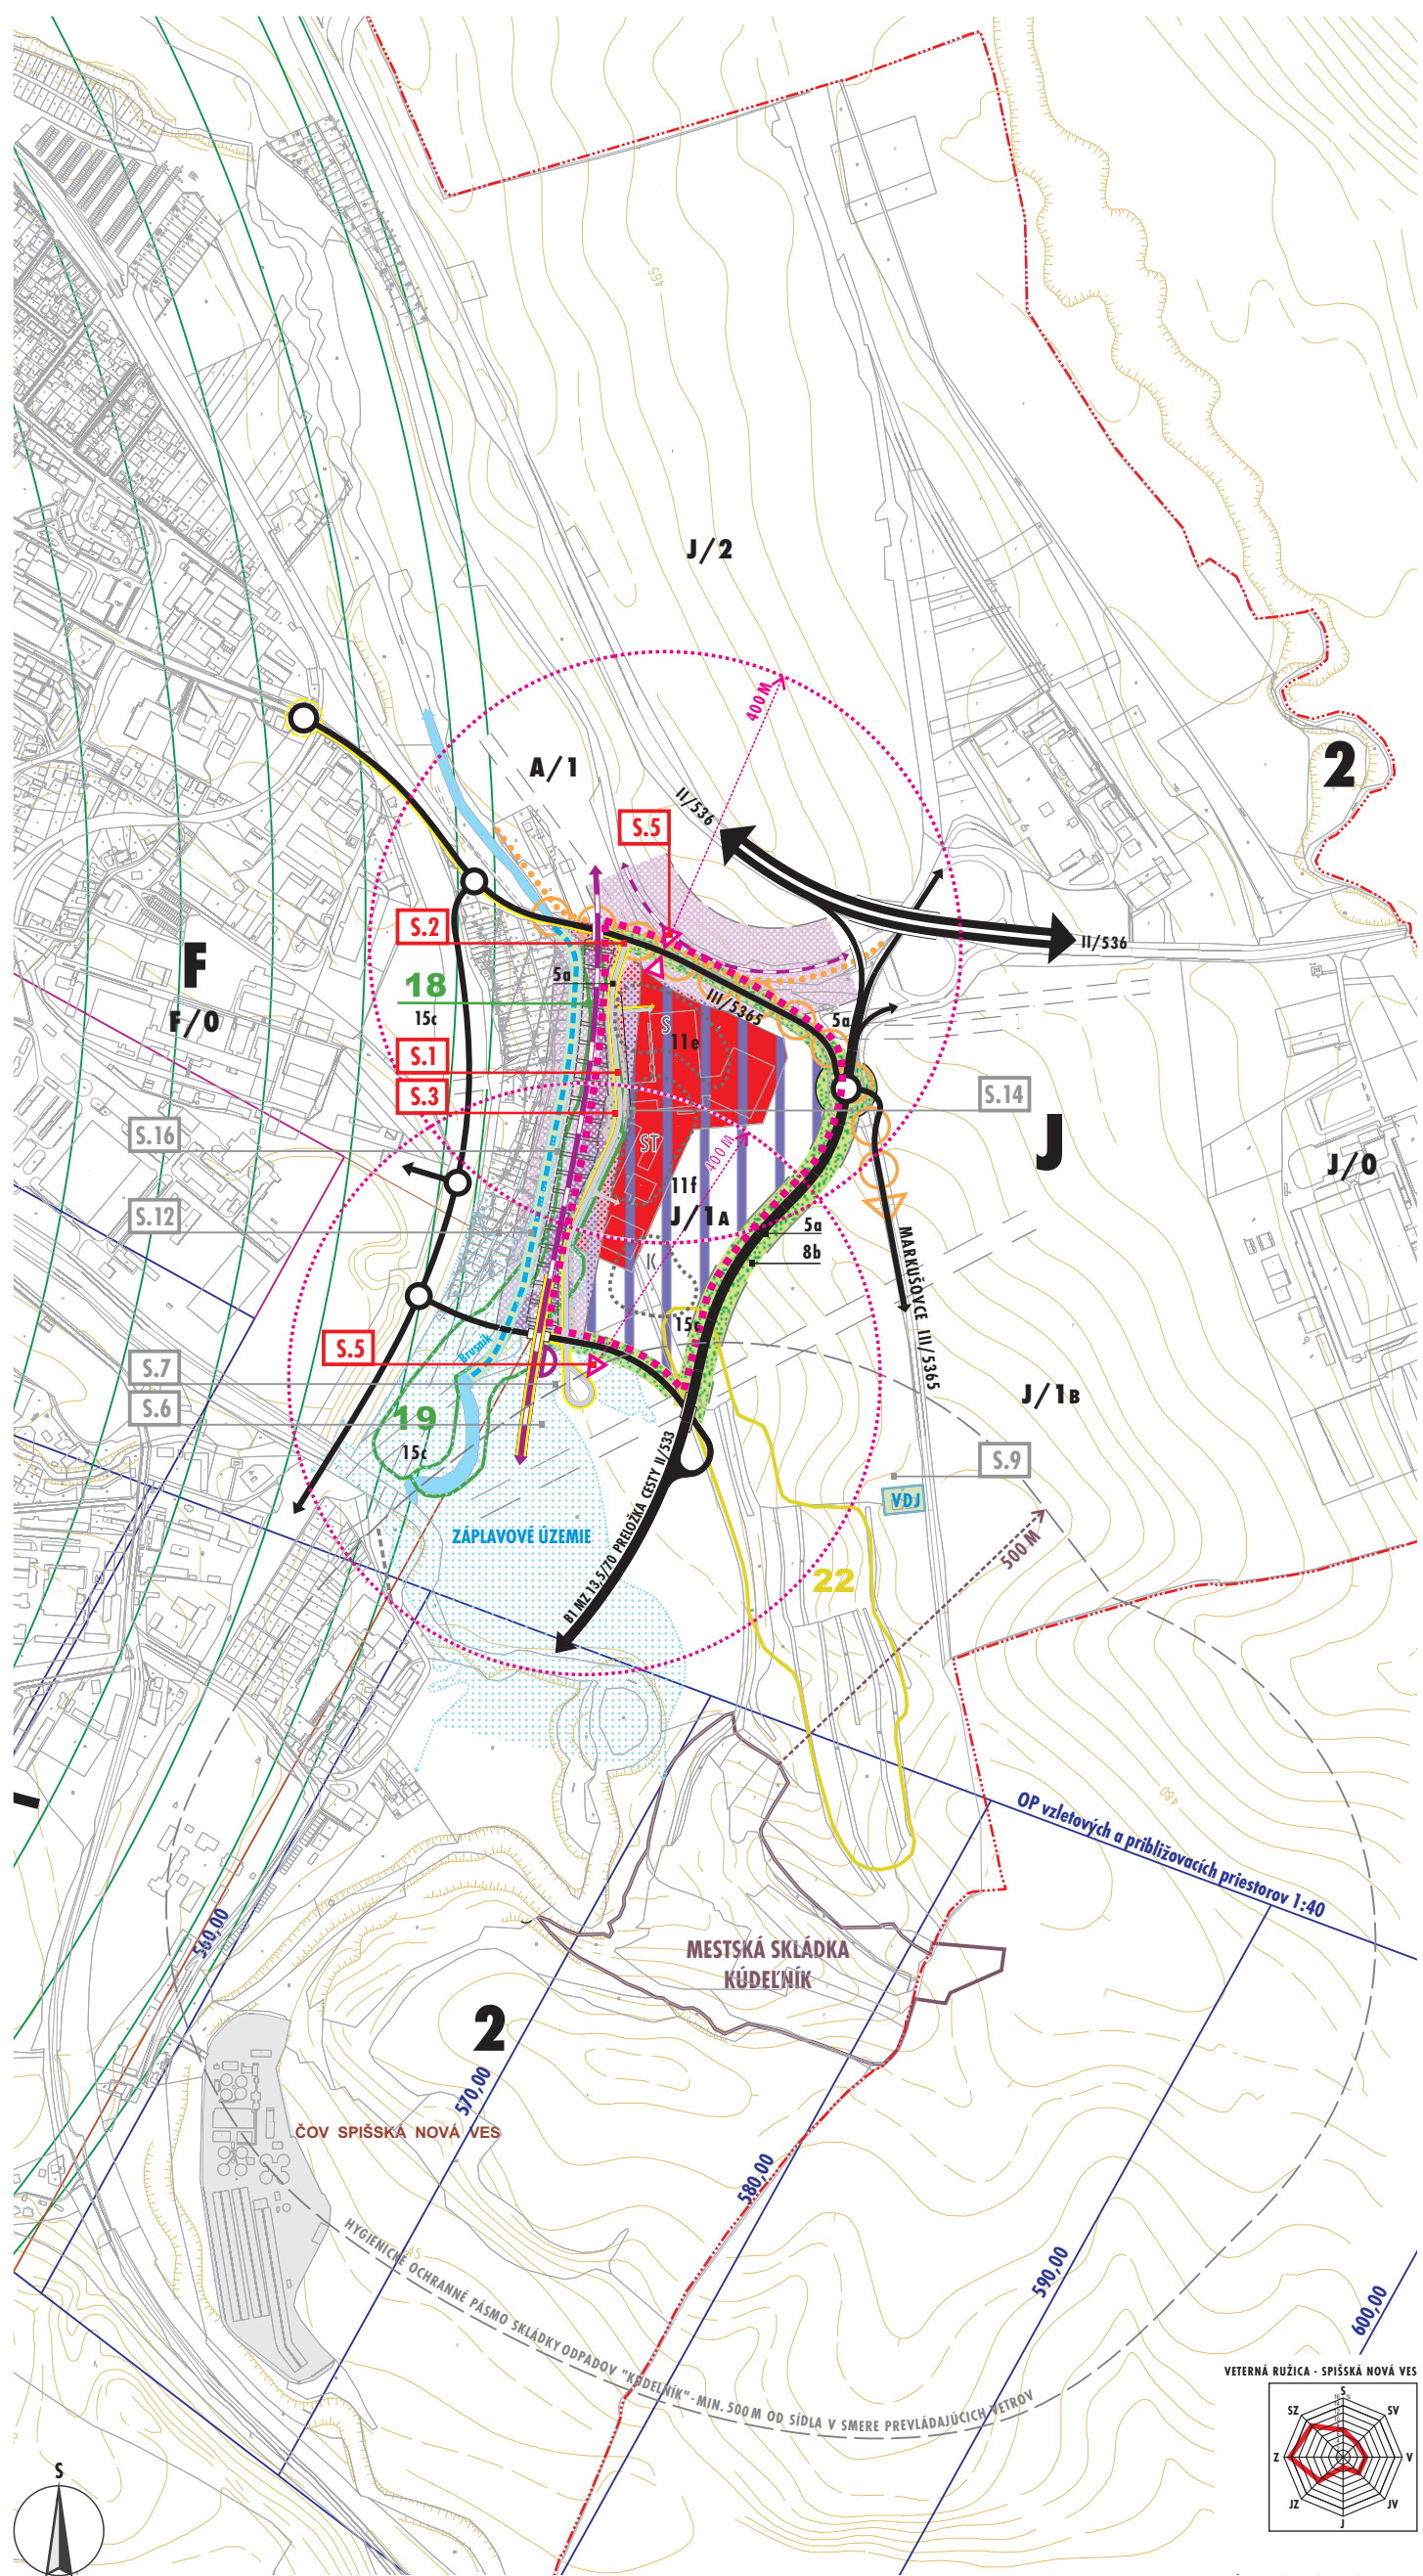

VEREJNOPROSPEŠNÉ STAVBY A OPATRENIA - ZMENY A DOPLNKY 2014 / LOKALITA STOJAN:

- BÝVANIE** - NEVYMEDZENÉ V ÚPN MESTA / ZMENY A DOPLNKY 2014
- OBČIANSKA VYBAVENOSŤ** - NEVYMEDZENÉ V ÚPN MESTA / ZMENY A DOPLNKY 2014
- ZELEŇ A EKOSTABILIZAČNÉ OPATRENIA** - NEVYMEDZENÉ V ÚPN MESTA / ZAD 2014
- DOPRAVA**
 - S.1 PRÍSTUPOVÁ OBSLUŽNÁ KOMUNIKÁCIA FUNKČNEJ TRIEDY C3 K ZASTÁVKE SPIŠSKÁ NOVÁ VES - MADARAS
*POZNÁMKA: VPS S.1 SÚVISÍ S DŮR - MODERNIZÁCIA ŽELEZNIČNEJ TRATE ŽILINA - KOŠICE
 - S.2 ÚROVŇOVÁ KRÍŽOVATKA PRÍSTUPOVEJ OBSLUŽNEJ KOMUNIKÁCIE FUNKČNEJ TRIEDY C3 K ZASTÁVKE SPIŠSKÁ NOVÁ VES - MADARAS S CESTOU III/5365
 - S.3 PEŠÍ CHODNÍK SÚBEŽNÝ S PRÍSTUPOVOU OBSLUŽNOU KOMUNIKÁCIOU FUNKČNEJ TRIEDY C3 K ZASTÁVKE SPIŠSKÁ NOVÁ VES - MADARAS
*POZNÁMKA: VPS S.3 SÚVISÍ S DŮR - MODERNIZÁCIA ŽELEZNIČNEJ TRATE ŽILINA - KOŠICE
 - S.4 VEREJNÉ PLOCHY STATICKEJ DOPRAVY, OBJEKTY STATICKEJ DOPRAVY A SPVŇENÉ PLOCHY PRE PRÍLEŽITOSTNÉ ODSTAVOVANIE OSOBNÝCH ÁUT (GRAFICKY NEVYJADRENÁ)
- SÚČASŤ DOPRAVNÝCH A VEREJNÝCH PRIESTOROV V URBANISTICKOM OKRSKU J (J/1A) LOKALITA STOJAN
 - S.5 NOVÉ ZASTÁVKY MHD NA CESTE III/5365 PRE ROZVOJOVÉ PLOCHY V URBANISTICKOM OKRSKU J (J/1A) LOKALITA STOJAN ROZŠIŘENÍM A ZRIADENÍM ZASTÁVKOVÝCH PRUHOV MIMO JAZDNÉHO PRUHU, S NÁSTUPIŠŤAMI PRE CESTUJÚCICH, VRÁTANE PEŠÍCH PRÍSTUPOVÝCH KOMUNIKÁCIÍ K NIM
- VODNÉ HOSPODÁRSTVO**
 - S.6 HLAVNÝ ZBERAČ SPLAŠKOVEJ KANALIZÁCIE DN 300 SO ZAÚSTENÍM DO ZBERAČA B VEREJNEJ KANALIZÁCIE MESTA SPIŠSKÁ NOVÁ VES
- ÚPRAVA TRASY OPROTI ÚPN MESTA SPIŠSKÁ NOVÁ VES - CIEĽOVÝ STAV PLÁNOVACIEHO HORIZONTU (UO J, ČASŤ J/1A, LOKALITA STOJAN)
 - S.7 HLAVNÝ ZBERAČ DAŽDOVEJ KANALIZÁCIE (SÚBEH SO ZBERAČOM SPLAŠKOVEJ KANALIZÁCIE DN 300) S VYÚSTENÍM DO VODNÉHO TOKU BRUSNÍK
- CIEĽOVÝ STAV PLÁNOVACIEHO HORIZONTU (UO J, ČASŤ J/1A, LOKALITA STOJAN)
 - S.8 DAŽDOVÉ ZDRŽE (RETENČNÉ NÁDRŽE, POLDRE...) A BLIŽŠIE NEŠPECIFIKOVANÉ ODVÁDZANIE VŮD Z POVRCHOVÉHO ODTOKU, S CIEĽOM ELIMINOVÁŤ EXTRÉMNE ODTOKY DAŽDOVÝCH VŮD DO RECIPIENTU VODNÝ TOK BRUSNÍK - CIEĽOVÝ STAV PLÁNOVACIEHO HORIZONTU (UO J, ČASŤ J/1A, LOKALITA STOJAN) - GRAFICKY NEVYJADRENÁ
 - S.9 SPREVÁDZKOVANIE NEFUNKČNÉHO VODÁRENSKÉHO SYSTÉMU NEDOSTAVANÉHO BÝVALÉHO AREÁLU MÄSKOKOMBINÁTU
A ROZŠIŘENIE PRÍSLUŠNEJ ROZVODNEJ VODOVODNEJ SIETE PRE ÚČELY ZMENY FUNKCIE NA BÝVANIE A VYBAVENOSŤ (UO J, ČASŤ J/1A, LOKALITA STOJAN)
 - S.10 VEREJNÁ DELENÁ KANALIZAČNÁ SIET BLIŽŠIE NEŠPECIFIKOVANÁ, BUDOVANÁ POSTUPNE PODĽA POTREBY ÚZ. ROZVOJA (ČASŤ J/1A, LOK. STOJAN) - GRAFICKY NEVYJADRENÁ
 - S.11 ROZVODNÁ SIET VEREJNÉHO VODOVODU MESTA SPIŠSKÁ NOVÁ VES BLIŽŠIE NEŠPECIFIKOVANÁ, BUDOVANÁ POSTUPNE PODĽA POTREBY ÚZEMNÉHO ROZVOJA (UO J, ČASŤ J/1A, LOKALITA STOJAN) - GRAFICKY NEVYJADRENÁ
 - S.12 PRELOŽKA POTOKA BRUSNÍK A ZBERAČA B VEREJNEJ JEDNOTNEJ KANALIZÁCIE MESTA V ÚSEKU URBANISTICKÉHO OKRSKU J, ČASŤ J/1A
*POZNÁMKA: VPS S.12 SÚVISÍ S DŮR - MODERNIZÁCIA ŽELEZNIČNEJ TRATE ŽILINA - KOŠICE
- ENERGETIKA**
 - S.13 ROZŠIŘENIE BLIŽŠIE NEŠPECIFIKOVANEJ ROZVODNEJ ELEKTRIFIKAČNEJ SIETE PRE POTREBY ÚZEMNÉHO ROZVOJA (UO J, ČASŤ J/1A, LOK. STOJAN) - GRAFICKY NEVYJADRENÁ
 - S.14 REKONŠTRUKCIA A SPREVÁDZKOVANIE NEFUNKČNÉHO SYSTÉMU ZARIADENÍ PRE ZÁSOBANIE ELEKTRIKOU ENERGIU NEDOSTAVANÉHO BÝVALÉHO AREÁLU MÄSKOKOMBINÁTU PRE ÚČELY ZMENY FUNKCIE NA BÝVANIE A VYBAVENOSŤ (UO J, ČASŤ J/1A, LOKALITA STOJAN)
 - S.15 OSVETLENIE VEREJNÝCH PRIESTRANSTEV A KOMUNIKÁCIÍ (UO J, ČASŤ J/1A, ROZVOJOVÁ LOKALITA STOJAN) - GRAFICKY NEVYJADRENÁ
 - S.16 PRELOŽKA SIETI TECHNICKEJ INFRAŠTRUKTÚRY - VTL PLYNOVOD (UO J, ČASŤ J/1A.)
*POZNÁMKA: VPS S.16 SÚVISÍ S DŮR - MODERNIZÁCIA ŽELEZNIČNEJ TRATE ŽILINA - KOŠICE
 - S.17 BLIŽŠIE NEŠPEC. SYSTÉM ZARIAD. PRE VÝROBU A ROZVOD TEPLA ZO SKLÁDKY KÚDEĽNÍK PRE POTREBY ZÄSOB. A DISTR. TEPLA (ČASŤ J/1A, LOK. STOJAN) - GRAFICKY NEVYJADR.
 - S.18 ROZŠIŘENIE BLIŽŠIE NEŠPECIFIKOVANÝCH STL ROZVODOV PLYNU PRE POTREBY ZÄSOBOVANIA A DISTRIBÚCIE ZP (UO J, ČASŤ J/1A, LOKALITA STOJAN) - GRAFICKY NEVYJADR.

PRIESTOROVÁ ORGANIZÁCIA KATASTRÁLNEHO ÚZEMIA MESTA

ŤAŽISKOVÉ ÚZEMIE KATASTRA - ZASTAVANÉ ÚZEMIE MESTA (STAV K 19.12.2005, NÁVRH NA ROZŠIŘENIE V DŮSLEDKU NASLEDNÝCH ZAD / VYBER - UO J)	
VYMEDZENIE URBANISTICKÉHO OKRSKU J - ÚZEMNÁ ČASŤ - J/1A - ČASŤ RIEŠENÉHO ÚZEMIA ZMENY A DOPLNKY 2014 / LOKALITA STOJAN	

