


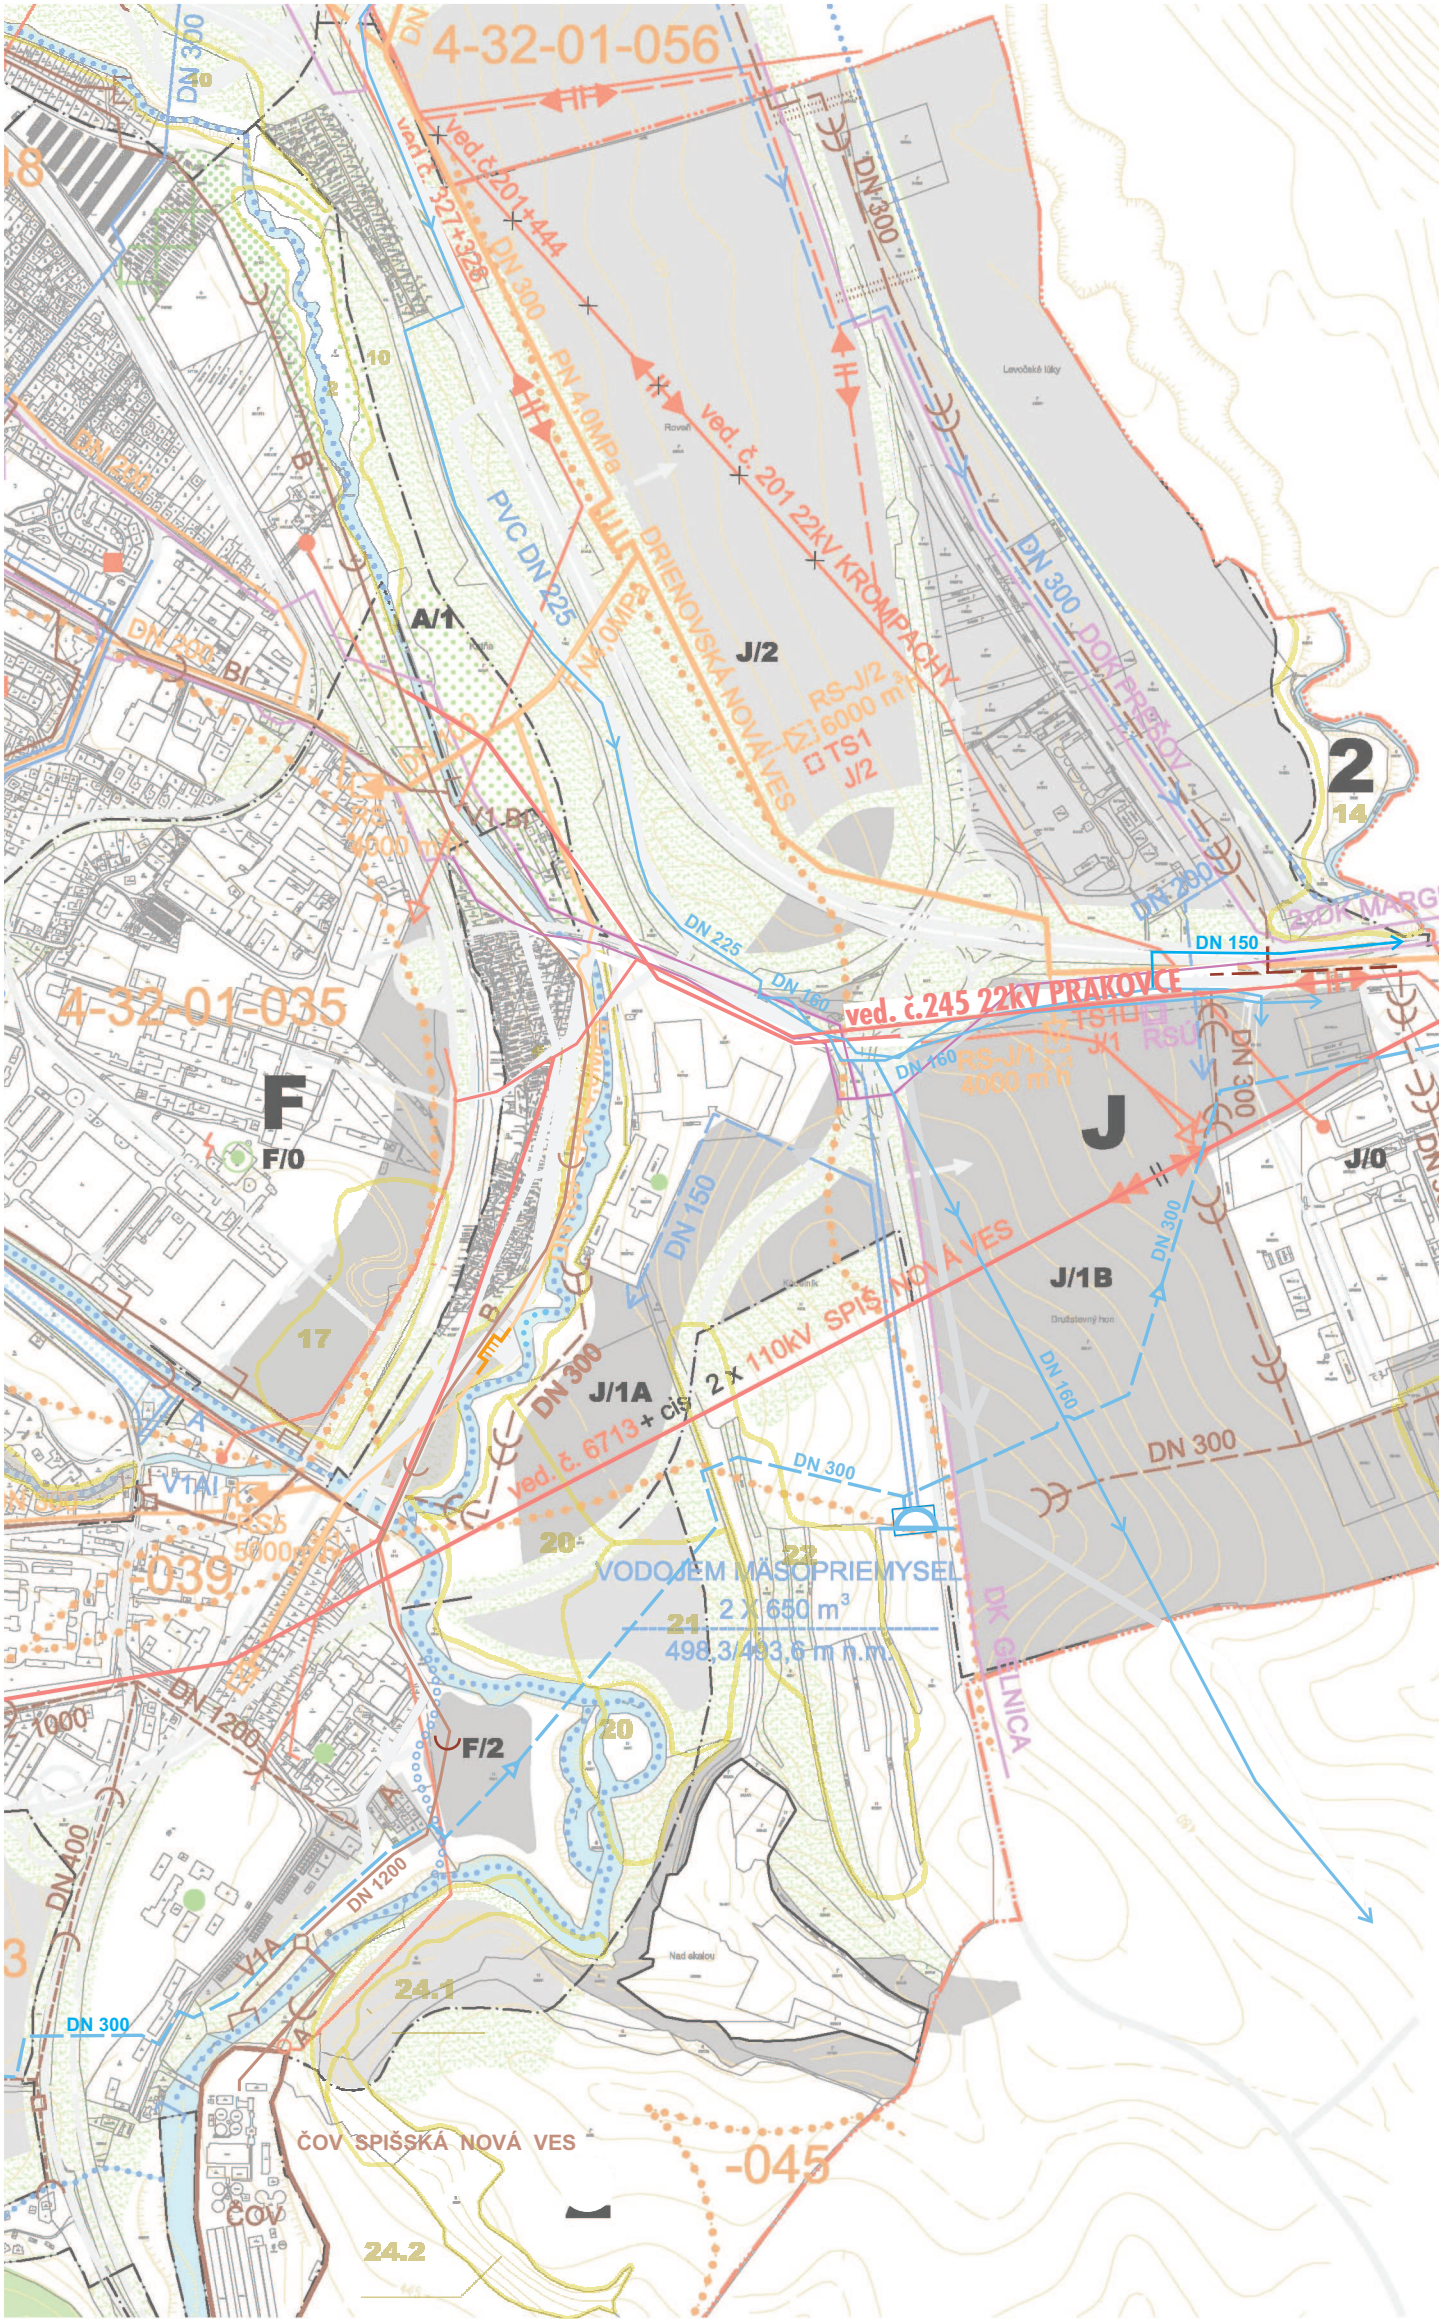

- D. Doprava
1/D Zastávka Spišská Nová Ves - Modarav v urbanistickom okrsku F (Zmena E.01)
2/D Mimoúrovňová križovatka „Západ“ v urbanistickom okrsku E (Zmena E.01)
Poznámka / VPS-1/D, 2/D súvisia s pripravovanou stavbou modernizácie železničnej trate Čierna nad Tisou - Košice - Žilina, úsek Košice - Spišská Nová Ves - Letanovce
3/D Upravená trasa juhovýchodného obchvatu mesta - preložka cesty II/533 vo funkčnej triede B1 a aj priestorovej polohe diaľničného privádzača na D1, vrátane upresnenia riešenia križovatiek v optimálnom priestorovom a funkčnom vzťahu na území mesta v urbanistických okrskoch D, L, J a súbore funkčných plôch 2
4/D Verejné miestne komunikácie obsluhujú funkčnej triedy C2 (Zmeny: A.04, C.05, E.07), C3 (Zmeny: C.02, C.03, C.06, E.04, E.09) v urbanistických okrskoch A, B, C, D, E, G, H a obytné ulice funkčnej triedy D1
5/D Verejné plochy statkovej dopravy, objekty statkovej dopravy a spevnené plochy pre príležitostné odstavovanie osobných áut - súčasť dopravných a verejných priestorov (Zmeny: A.06, A.07, C.01-C.10, D.01, E.05, E.06, E.09, E.10, E.11) - urbanistické okrsky A, B, C, D, E, G, H
6/D Plocha dopravnej križovatky v urbanistickom okrsku A (Zmena E.05)
7/D Dopravné prepojenie ulíc Matušova a Duklianska ponad Hornád v urbanistickom okrsku C (Zmena E.03)
8/D Nové zastávky MHD pre rozvojové plochy s nevhodnou dochádzkovou vzdialenosťou vrátane peších prístupových komunikácií k nim (Zmeny: E.12, E.05)
- F. Vodné hospodárstvo
1/F Súbor stavieb „Vodovody a kanalizácie v regióne Spiša a Tatier“, stavba Rozšírenie vodovodu - lokalita Spišská Nová Ves
2/F Súbor stavieb „Vodovody a kanalizácie v regióne Spiša a Tatier“, stavba Zmena priemeru vodovodného privádzača z VDJ Smižany do VDJ Blummont v Spišskej Novej Vsi
3/F Súbor stavieb „Vodovody a kanalizácie v regióne Spiša a Tatier“, stavba Dobudovanie a intenzifikácia ČOV Spišská Nová Ves
4/F Súbor stavieb „Vodovody a kanalizácie v regióne Spiša a Tatier“, stavba Zvýšenie kapacity kanalizácie pre mesto Spišská Nová Ves, v grafickej časti nevyznačená
5/F Rozšírenie rozvodnej siete verejného vodovodu mesta Spišská Nová Ves
6/F Rozšírenie rozvodnej siete verejného vodovodu v m.č. Ferčokovce
7/F Rozšírenie rozvodnej siete verejného vodovodu v m.č. Novoveská Huta
8/F Pre zmenu C.04 Dlhé Hony - verejný vodovod (prívodné potrubie, čerpadla stanica, VDJ, zásobné potrubie a rozvodná sieť), verejná splašková kanalizácia a odvádzanie vôd z povrchového odtoku
9/F Pre zmenu C.10 Malé pole - verejný vodovod (čerpadla stanica pri VDJ Nový, výtláčné zásobné potrubie a rozvodná sieť), verejná splašková kanalizácia a odvádzanie vôd z povrchového odtoku
10/F Rekonštrukcia rozvodnej siete verejného vodovodu
11/F Prékážka zásobného potrubia verejného vodovodu v súvislosti so zmenou E.02
12/F Rozšírenie verejnej kanalizácie formou splaškového odvádzania
13/F Splašková kanalizácia s malou ČOV pre zmenu A.05 a odvádzanie vôd z povrchového odtoku
14/F Rekonštrukcia a rozšírenie verejnej kanalizácie v m.č. Novoveská Huta a intenzifikácia ČOV Novoveská Huta
15/F Rekonštrukcia zberaca HII dažďovej kanalizácie
16/F Odvádzanie vôd z povrchového odtoku, blízšie nešpecifikované
- G. Energetika, telekomunikácie a elektronické komunikačné spojenia
1/G Distribučná elektrická stanica vonkajšieho vyhotovenia na napätíovej úrovni VVN/VN 110/22 kV
2/G Vonkajšie elektrické vedenie VVN 110 kV a VN 22 kV do novej ES VVN/VN 110/22 kV
3/G Distribučné elektrické stanice s vnútorným vyhotovením (kiskové) 22/0,4 kV na území navrhovaných rozvojových lokalít A.01, A.02, A.04, C.04, C.05, C.06, C.08, C.10
4/G VN 22 kV napájače do elektrických staníc s vnútorným vyhotovením 22/0,4 kV podzemnými vonkajšími elektrickými vedeniami na území navrhovaných rozvojových lokalít A.01, A.02, A.04, C.04, C.05, C.06, C.08, C.10
5/G Osvetlenie verejných priestranstiev a komunikácií na území navrhovaných rozvojových lokalít
6/G Rozvojovo blízšie nešpecifikované trasy telekomunikačných podzemných vedení súvisiacich s rozvojom lokalít na báze optoelektroniky
7/G 2 x 400 kV vedenie PVE Čierny Váh - Spišská Nová Ves a Spišská Nová Ves - Lemešany

Ú Z E M N Ý P L Á N M E S T A S P I Š S K Á N O V Á V E S Z M E N Y A D O P L N K Y 2 0 0 9 N Á V R H T E C H N I C K E J I N F R A Š T R U K T Ú R Y

A - VÝCHODISKOVÝ STAV / ZACHOVANÁ SÚČASNÁ FUNKCIA S MOŽNOSŤOU ROZVOJA
B - NÁVRH (OPTIMÁLNE MOŽNOSTI ROZVOJA / OČAKÁVANÝ OPTIMÁLNY ROZVOJOVÝ TREND)
C - VÝHLED (PROGRESÍVNE MOŽNOSTI ROZVOJA / MOŽNÝ PROGRESÍVNY ROZVOJOVÝ TREND)

	A	B	C
HRANICA KATASTRA MESTA = HRANICA KEŠÉHO ÚZEMIA			
SÚČASNÉ URBANIZOVANÉ ÚZEMIE SÍDELNÉHO ÚTVARU A NAVRHOVANÉ ROZVOJOVÉ PLOCHY BYTNIA, OBC. VÝBAVENOSŤ, POLYFUNKCIE, TELOYCHOVÝ, ŠPORTU, REKREÁCIE A CEST. KUCHU			
DOPRAVNÁ KOMUNIKÁCIA SIEŤ			
VÝZNAMNÁ LÍNOVÁ ZELEŇ / SPRÍEVODNÁ, OCHRANNÁ A REZOLAČNÁ ZELEŇ BYTNIA, OBC. VÝBAVENOSŤ, POLYFUNKCIE, TELOYCHOVÝ, ŠPORTU, REKREÁCIE A CEST. KUCHU / PLOCHY UPRAVENE PRE ZINNE REKREAČNÉ ŠPORTY, LÝŽIARŠE ZAJAZDOVÝ REKREAČNÝ AREÁL "SPRŠY RÁ", SAMARSKÁ DRAHA			
ROZVOJOVÉ PLOCHY PRE CHTORÍN VÝZNAMNÉ BOTOPI / MOKRADE (RAMSARSKÁ DOHODA) / MOKRADE - NAVRHOVANÉ (OPN MESTA SMV / Zao 2009)			
ZÁSOBOVANIE ELEKTROINOU: VONKAJŠIE NADZEMNÉ ELEKTRIČNÉ VEDENIE VVN 400 kV, 220 kV JEDNODUCHÉ VONKAJŠIE NADZEMNÉ ELEKTRIČNÉ VEDENIE VVN 400 kV, 220 kV DVOJITE - NÁVRH OPN VÚC KK Zao 2009			
VONKAJŠIE NADZEMNÉ ELEKTRIČNÉ VEDENIE VVN 110 kV JEDNODUCHÉ VONKAJŠIE NADZEMNÉ ELEKTRIČNÉ VEDENIE VVN 110 kV DVOJITE NÁVRH NA REKONŠTRUKCU VVN 110 kV JEDNODUCHÉHO NA DVOJITE (OPN MESTA SMV) VONKAJŠIE NADZEMNÉ ELEKTRIČNÉ VEDENIE VVN 22 kV JEDNODUCHÉ - UPRESNENIE JESTVUJÚCEJ TRASY VEDENIA / DRUHÝ PŮTIAH PRE VONKAJŠIE NADZEMNÉ ELEKTRIČNÉ VEDENIE VVN 22 kV JEDNODUCHÉ (2. ALTERNATÍVA - 1. VARIANT)			
VONKAJŠIE NADZEMNÉ ELEKTRIČNÉ VEDENIE VVN 22 kV DVOJITE			
VONKAJŠIE PODZEMNÉ VEDENIE VVN 22 kV VÝMENA VODNÝCH NA EXISTUJÚCOM VONKAJŠOM NADZEMNOM VEDENÍ E.245 (440) (ZÁSOBOVANIE NOVOSKOPSKÉ HUTY EL. ENERGIU - 2. ALTERNATÍVA - 2. VARIANT)			
ELEKTRIČNÁ STANICA VVN/VN 110 kV/22 kV			

ELEKTRIČNÁ STANICA VVN/VN 22 kV/0,4 kV - MUROVANÁ / KIOSKOVÁ ELEKTRIČNÁ STANICA VVN/VN 22 kV/0,4 kV - STOJATOVÁ UPRESNENIE JESTVUJÚCEJ POLOHY			
---	--	--	--

VONKAJŠIE NADZEMNÉ ELEKTRIČNÉ VEDENIE VVN 22 kV - NÁVRH NA ZRUŠENIE			
--	--	--	--

ZÁSOBOVANIE PLYNOM: VYSOKOTLAKOVÝ PLYNOVOD, PRÍPOJKA HLAVNÝ STREDNOTLAKOVÝ PLYNOVOD 1. VARIANT / 2. VARIANT SMER DISTRIBUČNÉHO ROZVODU PLYNU DISTRIBUČNÁ REGULAČNÁ STANICA PLYNU / 2. VARIANT - NOVÁ RS PRIEMYSLNÁ REGULAČNÁ STANICA PLYNU			
--	--	--	--

TELEKOMUNIKÁCIE TRASA DIALKOVÝCH KÁBLOV RÁDIORELÉOVÁ TRASA SÚBIEHOVACIA TELEKOMUNIKAČNÁ ÚSTREDNÁ PUBLERENÁ ÚSTREDNÁ HUTA			
--	--	--	--

PRIESTOROVÁ ORGANIZÁCIA KATASTRÁLNEHO ÚZEMIA MESTA

ŤAŽKOSŤOVÉ ÚZEMIE KATASTRA = ZASTAVANÉ ÚZEMIE SÍDLA (STAV K 19.12.2005)	
PRIEHLIE ZÁUJMOVÉ ÚZEMIE MESTA	
OSTATNÉ ÚZEMIE KATASTRA HRANICE URBANISTICKÝCH OKRSKOV A SÚBOROV FUNKČNÝCH PLOCH VYPLYVÁJÚCE ZO ZMIEŤ A DOPLNKOV	

URBANISTICKÉ OKRSKY SÚČASNÉHO A NAVRHOVANÉHO ZASTAVANÉHO ÚZEMIA :

A - CENTRUM	E - ZÁPAD	J - PRI LEVOČSKOM POTOKU
B - TARČA	F - VÝCHOD	K - NA ŠAJBE
C - JUH/MIER	G - SEVER	L - ŠULEROCH / NOVÝ URBANISTICKÝ OKRSOK
D - FERČOKOVCE	H - NOVOSKOPSKÁ HUTA	

SÚČASNÉ ÚZEMNÉ ČASTI OKRSKOV:

A/0, B/0, C/0, D/0, E/0, F/0, G/0, H/0, J/0, K/0
--

NOVÉ ROZVOJOVÉ ÚZEMNÉ ČASTI OKRSKOV:

A/1 - PRI BRUSLIKU B/1 - KOZÍ VŮCH B/2 - PRI HOLUBNICI 1 B/3 - PRI HOLUBNICI 2 B/4 - PRI HOLUBNICI 3 C/1 - PRI VÝŠNEJ HATI D/1 - FERČOKOVCE 1 E/1 - DVAĎŤ OKROV E/2 - TRI STUDNÍČKY E/3 - SMÍŽIANSKA ROVŇ E/4 - TEPEP F/1 - VÝCHOD 1 F/2 - VÝCHOD 2 G/1 - MODRÝ VŮCH G/2 - DĽHÉ HONY H/1 - RYBNÍČKY 1 H/2 - RYBNÍČKY 2 J/1 - PRI LEVOČSKOM POTOKU 1 J/2 - PRI LEVOČSKOM POTOKU 2 K/1 - NA ŠAJBE 1 K/2 - NA ŠAJBE 2 K/3 - NA ŠAJBE 3 L/1 - HOLUBIE HONY - SUCHÉ POLE L/2 - CHTORÍN
--

SÚBOR FUNKČNÝCH PLOCH PRIEHLIEHO ZÁUJMOVÉHO ÚZEMIA :

1 - DĽHÉ HONY	3 - KONČAR - HÁJK	5 - ZA TEHELŤOU
2 - ROVŇ	4 - MALÉ POLE	6 - PREDNÁ HUTA

SÚBOR FUNKČNÝCH PLOCH OSTATNÉHO ÚZEMIA KATASTRA:

7 - SUCHÁ HORA

	A	B	C
VODNÉ HOSPODÁRSTVO: PRÍVODNÉ VODOVODNÉ POTRUBIE UPRESNENIE JESTVUJÚCEJ TRASY / NÁVRH ZÁSOBNÉ VODOVODNÉ POTRUBIE UPRESNENIE JESTVUJÚCEJ TRASY / NÁVRH HLAVNÉ ROZVODNÉ VODOVODNÉ POTRUBIE UPRESNENIE JESTVUJÚCEJ TRASY / NÁVRH REKONŠTRUKCIA VODOVODU UPRESNENIE TRASY Z OPN VODOJEM VRÁTANE OCHRANNÉHO PÁSMA I. STUPŇA UPRESNENIE JESTVUJÚCEJ POLOHY / NÁVRH			
ČERPACIA STANICA			
ÚPRAVNA VODY - ZRUŠENÁ PODZEMNÝ ZDROJ PITNEJ VODY UPRESNENIE POLOHY			
POVRCHOVÝ ZDROJ PITNEJ VODY - ZRUŠENÝ VODOVODNÉ POTRUBIE - NÁVRH NA ZRUŠENIE			
ČERPACIA STANICA NA ZASNEŽOVANIE OP. III. STUPŇA VODÁRENSKÉHO ZDROJA - ZRUŠENÉ			

KANALIZÁCIA JEDNOTNÁ UPRESNENIE JESTVUJÚCEJ TRASY KANALIZÁCIA SPLAŠKOVÁ UPRESNENIE JESTVUJÚCEJ TRASY / NÁVRH KANALIZÁCIA DAŽDOVÁ UPRESNENIE JESTVUJÚCEJ TRASY / NÁVRH			
--	--	--	--

ČOV - ČISTIAREŇ ODPADOVÝCH VÔD UPRESNENIE JESTVUJÚCEJ POLOHY			
ODKACHEŇ DAŽDOVÝCH VÔD			

NEZASTAVITEĽNÝ PÁS POZDĽ VODNÝCH TOKOV			
--	--	--	--

HRANICA VODNÉHO TLAKOVÉHO PÁSMA			
---------------------------------	--	--	--

VODNÉ NÁDRŽE AKUMULAČNÉ - NA ZASNEŽOVANIE			
---	--	--	--

VSÁKOVACIA NÁDRŽ			
------------------	--	--	--

ZÁSOBOVANIE TEPLOM: CENTRÁLNA VÝMIEŇA OKRSKOVÁ, PRIEMYSLNÁ ROTOLNÁ HAD S MHD			
--	--	--	--

--	--	--	--

