


Ú Z E M N Ý P L Á N M E S T A S P I Š Š K Á N O V Á V E S Z M E N Y A D O P L N K Y 2 0 1 4 / L O K A L I T A S T O J A N N Á V R H T E C H N I C K E J I N F R A Š T R U K T Ú R Y

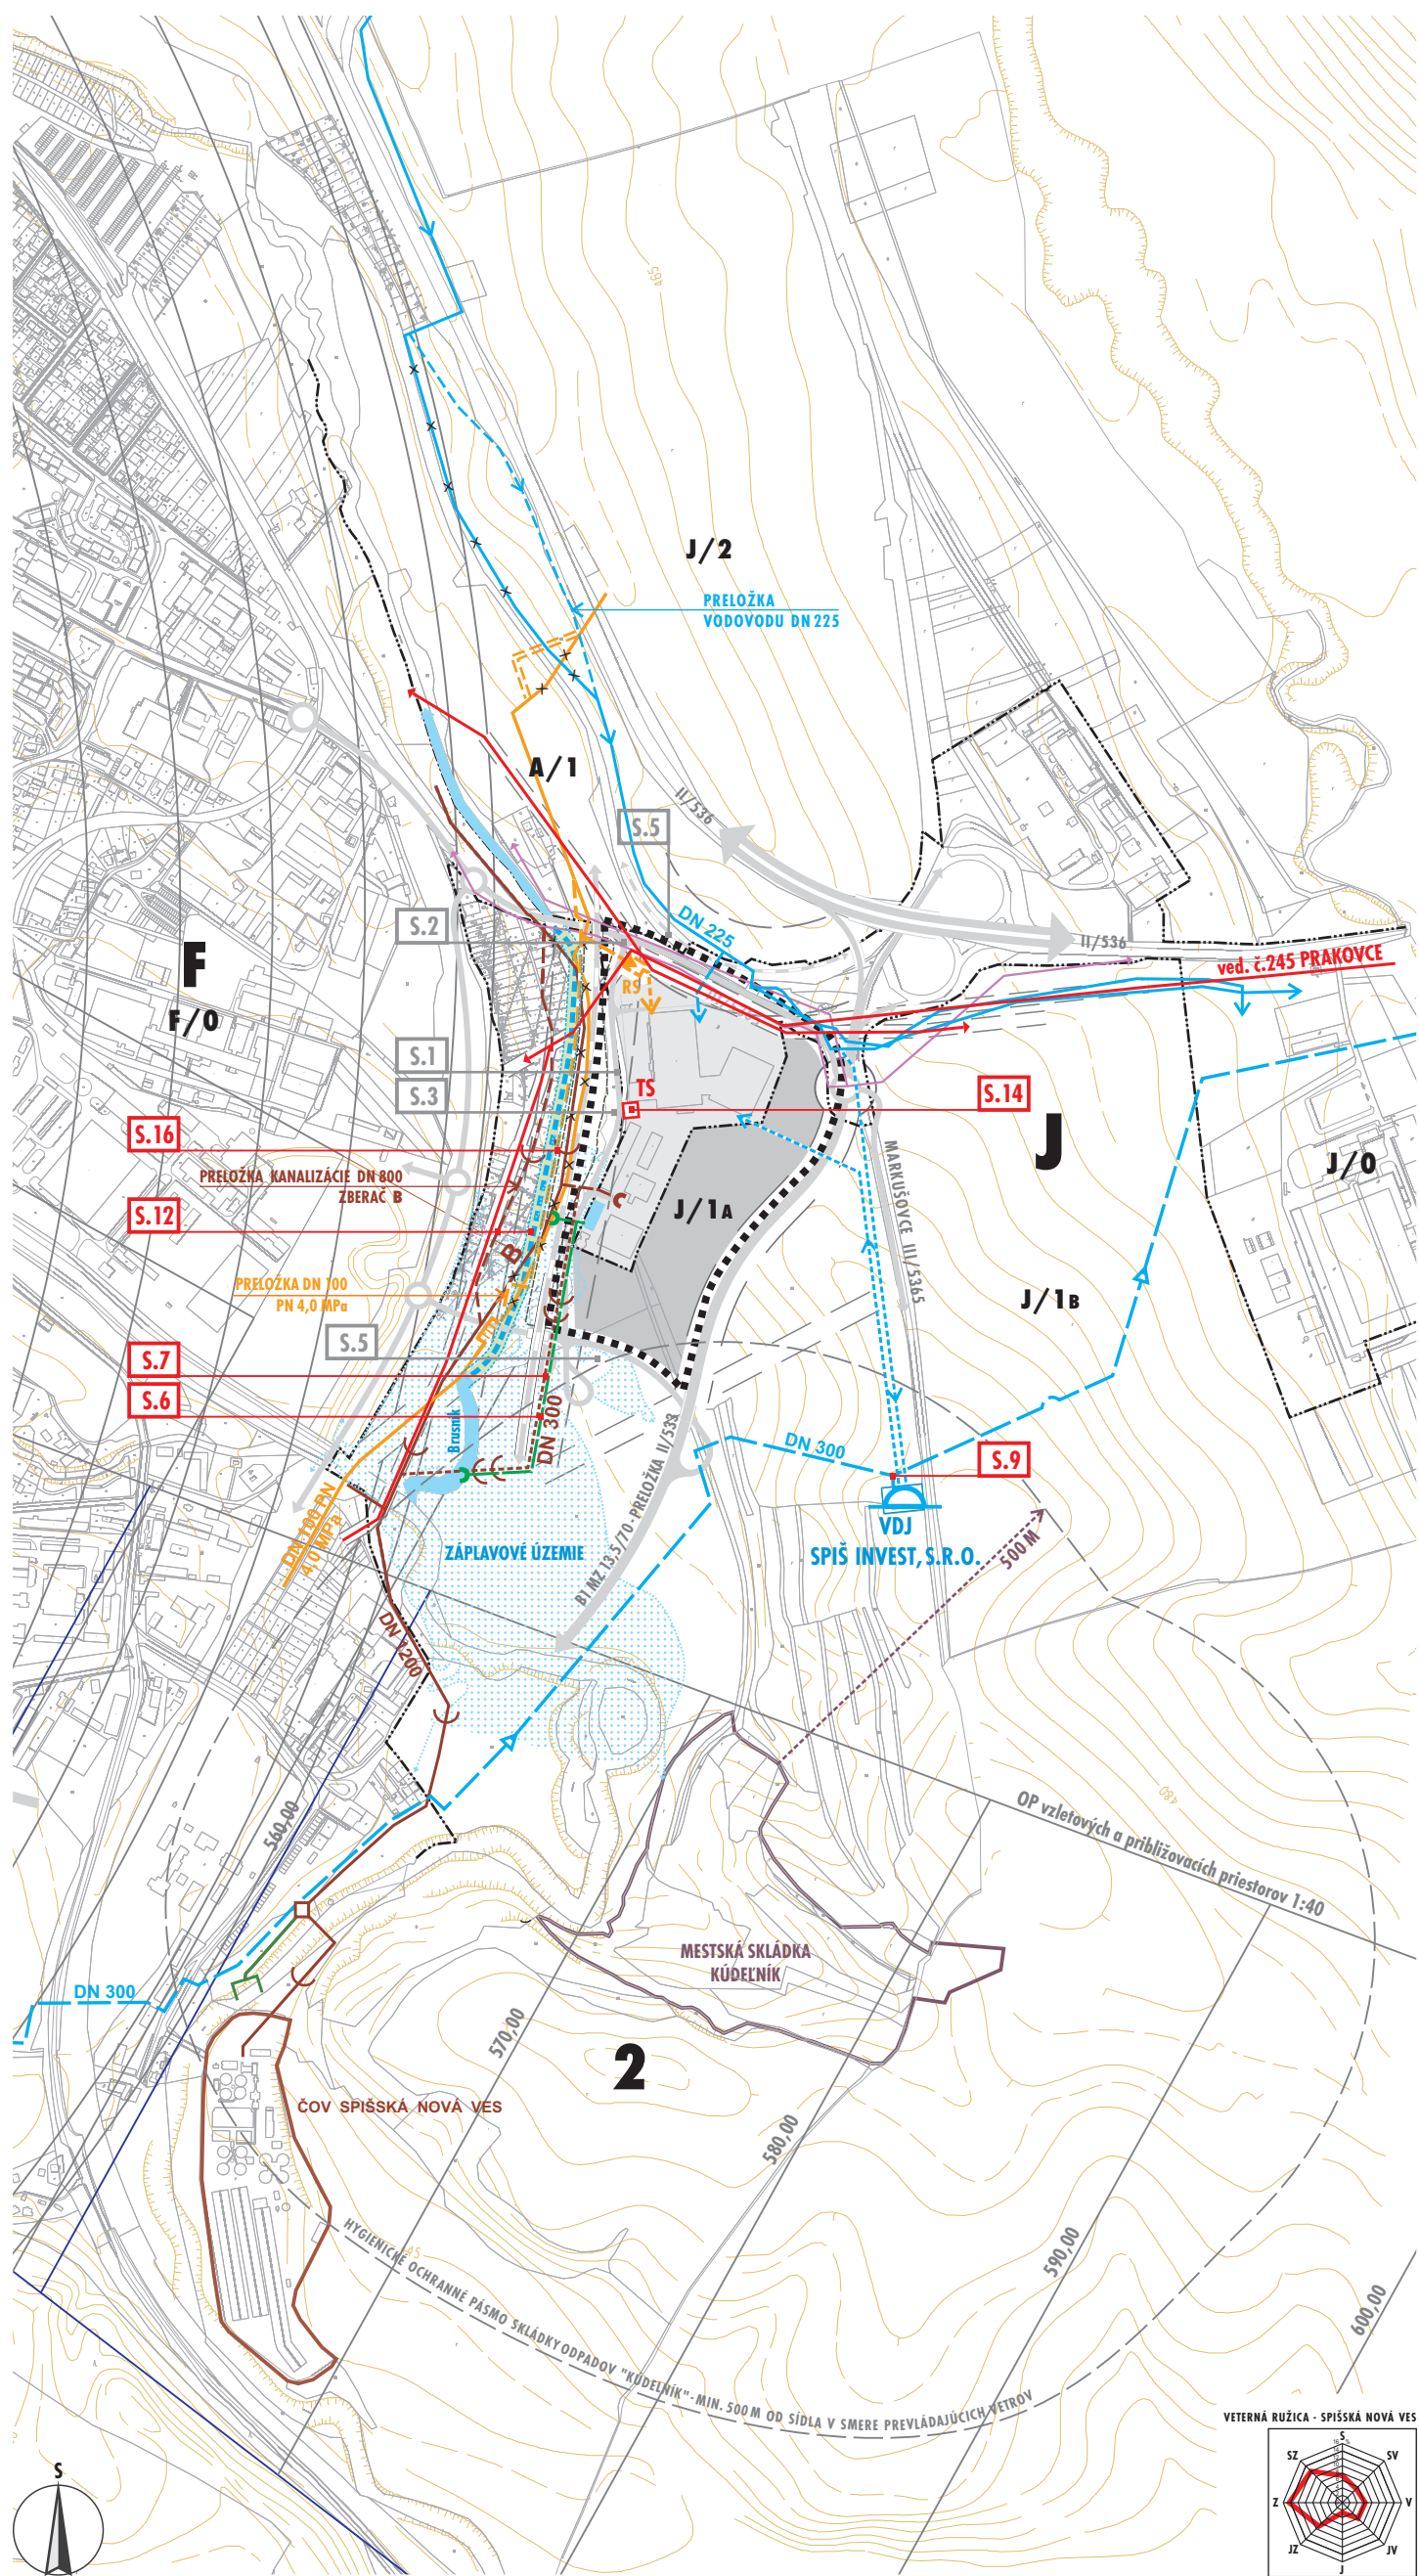

A - VÝCHODISKOVÝ STAV / ZACHOVANÁ SÚČASNÁ FUNKCIA S MOŽNOSŤOU ROZVOJA
B - NÁVRH (OPTIMÁLNE MOŽNOSTI ROZVOJA / OČAKÁVANÝ OPTIMÁLNY ROZVOJOVÝ TREND)
C - VÝHLAD (PROGRESÍVNE MOŽNOSTI ROZVOJA / MOŽNÝ PROGRESÍVNY ROZVOJOVÝ TREND)


	A	B	C
KATASTRÁLNA MAPA VÝŠKOPIS			
HRANICA KATASTRÁLNEHO ÚZEMIA MESTA SPIŠSKÁ NOVÁ VES HRANICA ZASTAVANÉHO ÚZEMIA MESTA (STAV K 19.12.2005)			
VYMEDZENIE RIEŠENÉHO ÚZEMIA (RÚ) ZMENY A DOPLNKY 2014 / LOKALITA STOJAN			
SÚČASNÉ URBANIZOVANÉ PLOCHY RIEŠENÉHO ÚZEMIA - 1. FÁZA ROZVOJA (ZAD 2014 / LOKALITA STOJAN) ROZVOJOVÁ PLOCHA RIEŠENÉHO ÚZEMIA - 2. FÁZA ROZVOJA (ZAD 2014 / LOKALITA STOJAN)			
OZNAČENIE URBANISTICKÝCH OKRSKOV (UO) A ICH VYBRANÝCH ÚZEMNÝCH ČASTÍ V RÁMCI SÚČASNÉHO A NAVRHOVANÉHO ZASTAVANÉHO ÚZEMIA VO VÄZBE NA RIEŠENÉ ÚZEMIE			
LÍNIE DOPRAVY (CESTY, ŽELEZNICA VRÁTANE ŽELEZNIČNEJ ZASTÁVKY)			
NÁSYP ŽELEZNIČNEJ TRATE (DŮR - MODERNIZÁCIA ŽELEZNIČNEJ TRATE ŽILINA-KOŠICE) (PRIEMET V KONTAKTE S RIEŠENÝM ÚZEMÍM)			
VODNÉ TOKY A PLOCHY /PRELOŽKA POTOKA BRUSNÍK (DŮR - MODERNIZÁCIA ŽELEZNIČNEJ TRATE ŽILINA-KOŠICE)			
VODNÉ HOSPODÁRSTVO:			
PRÍVODNÉ VODOVODNÉ POTRUBIE			
ZÁSObNÉ VODOVODNÉ POTRUBIE 1.FÁZA ROZVOJA, 2. FÁZA ROZVOJA (CIELOVÝ STAV)			
VODOJEM SPIŠ INVEST, S.R.O. (VODOJEM BÝVALÉHO MÄSOKOMBINÄTU)			
KANALIZÄCIA JEDNOTNÄ (ZBERÄČ "B" VEREJNEJ KANALIZÄCIE MESTA) NÄVRH NA PRELOŽENIE (DŮR - MODERNIZÄCIA ŽELEZNIÄNEJ TRATE ŽILINA-KOŠICE)			
KANALIZÄCIA SPLÄŠKOVÄ 1.FÄZA ROZVOJA, 2. FÄZA ROZVOJA (CIELOVÝ STAV)			
KANALIZÄCIA DAŽĎOVÄ 1.FÄZA ROZVOJA, 2. FÄZA ROZVOJA (CIELOVÝ STAV)			
RETENÄNÄ NÄDRŽ (ODPORUÄENIE PRÍRODNÉHO SPÖSOBU RIEŠENIA) 1. FÄZA ROZVOJA			
ENERGETIKA A TELEKOMUNIKÄCIE:			
VONKÄJŠIE NÄDZEMNÉ VN VEDENIE 22 kV			
ELEKTRICKÄ STANICA VN/NN 22/0,4 kV - KIOSKOVÄ			
VYSOKOTLAKOVÝ PLYNOVOD, PRÍPOJKA NÄVRH NA PRELOŽENIE (DŮR - MODERNIZÄCIA ŽELEZNIÄNEJ TRATE ŽILINA-KOŠICE)			
STREDNOTLAKOVÝ PLYNOVOD /SMER DISTRIBUÄNÉHO ROZVODU PLYNU			
DISTRIBUÄNÄ REGULAÄNÄ STANICA PLYNU			
TELEKOMUNIKÄCIE: TRASY DIALKOVÝCH KÄBLOV (BLIŽŠIE NEŠPECIFIKOVÄNÉ)			
VÝZNÄMNE OCHRÄNNÉ A BEZPEÄNOSTNÉ PÄSMA V KONTAKTE S RIEŠENÝM ÚZEMÍM (O.P. CIEST, ŽELEZNICE, VONKÄJŠIEHO NÄDZEM. VN A VVN VEDENIA, B.P. VTL PLYNOVODU, HYGIENICKÉ OP SKLÄDKY)			
OCHRÄNNÉ PÄSMA LETISKA			
VPS GRAFICKY VYJÄDRENÉ VO VÝKRESE 4-NÄVRH TECHNICKÉJ INFRAŠTRUKTÚRY VPS GRAFICKY VYJÄDRENÉ VO VÝKRESE 2-KOMPLEXNÝ URBANISTICKÝ NÄVRH / MAPA FUNKÄNÝCH PLÖCH			

VEREJNOPROSPEŠNÉ STAVBY A OPATRENIA - ZMENY A DOPLNKY 2014/LOKALITA STOJAN:

- BÝVANIE** - NEVYMEDZENÉ V ÚPN MESTA / ZMENY A DOPLNKY 2014
OBÄIANSKA VYBAVENOSŤ - NEVYMEDZENÉ V ÚPN MESTA / ZMENY A DOPLNKY 2014
ZELEŇ A EKOSTABILIZÄÄNÉ OPATRENIA - NEVYMEDZENÉ V ÚPN MESTA / ZAD 2014
- DOPRAVA**
- PRÍSTUPOVÄ OBSLUŽNÄ KOMUNIKÄCIA FUNKÄNEJ TRIEDY C3 K ZASTÄVKE SPIŠSKÄ NOVÄ VES - MADARAS
 *POZNÄMKA: VPS S.1 SÜVISI S DŮR - MODERNIZÄCIA ŽELEZNIÄNEJ TRATE ŽILINA - KOŠICE
 - ÜROVNÖVÄ KRÍŽOVÄTKA PRÍSTUPOVEJ OBSLUŽNEJ KOMUNIKÄCIE FUNKÄNEJ TRIEDY C3 K ZASTÄVKE SPIŠSKÄ NOVÄ VES - MADARAS S CESTOU III/5365
 - PEŠI CHODNÍK SÜBEŽNÝ S PRÍSTUPOVOU OBSLUŽNOU KOMUNIKÄCIOU FUNKÄNEJ TRIEDY C3 K ZASTÄVKE SPIŠSKÄ NOVÄ VES - MADARAS
 *POZNÄMKA: VPS S.3 SÜVISI S DŮR - MODERNIZÄCIA ŽELEZNIÄNEJ TRATE ŽILINA - KOŠICE
 - VEREJNÉ PLOCHY STATICKEJ DOPRAVY, OBJEKTY STATICKEJ DOPRAVY A SPEVNENÉ PLOCHY PRE PRÍLEŽITÖSTNÉ ODSŤAVOVANIE OSOBNÝCH ÄUT (GRAFICKY NEVYJÄDRENÄ)
 - SÜÄÄST DOPRAVNÝCH A VEREJNÝCH PRIESTORÖV V URBANISTICKOM OKRSKU J (J/1A) LOKALITA STOJAN
 - NOVÉ ZASTÄVKY MHD NA CESTE III/5365 PRE ROZVOJOVÉ PLOCHY V URBANISTICKOM OKRSKU J (J/1A) LOKALITA STOJAN ROZŠÍRENÄM A ZRIADENÄM ZASTÄVKOVÝCH PRÜHOV MIMO JAZDNÉHO PRÜHU, S NÄSTUPIŠŤAMI PRE CESTUJÜCICH, VRÄTÄNE PEŠICH PRÍSTUPOVÝCH KOMUNIKÄÄÍ K NIM
- VODNÉ HOSPODÄRSTVO**
- HLÄVNÝ ZBERÄÄ SPLÄŠKOVEJ KANALIZÄCIE DN 300 ZO ZÄUSTENÄM DO ZBERÄÄ B VEREJNEJ KANALIZÄCIE MESTA SPIŠSKÄ NOVÄ VES
 - ÜPRAVA TRASY ÖPROTI ÜPN MESTA SPIŠSKÄ NOVÄ VES - CIELOVÝ STAV PLÄNOVÄCIEHO HORIZONTU (ÜO J, ÄÄST J/1A, LOKALITA STOJAN)
 - HLÄVNÝ ZBERÄÄ DAŽĎOVEJ KANALIZÄCIE (SÜBEH SO ZBERÄÄM SPLÄŠKOVEJ KANALIZÄCIE DN 300) S VÝÜSTENÄM DO VODNÉHO TOKU BRUSNÍK
 - CIELOVÝ STAV PLÄNOVÄCIEHO HORIZONTU (ÜO J, ÄÄST J/1A, LOKALITA STOJAN)
 - DAŽĎOVÉ ZDRŽE (RETENÄNÉ NÄDRŽE, PÖLDRE...) A BLIŽŠIE NEŠPECIFIKOVÄNÉ ÖDVÄDZANIE VÖD Z PÖVRCHOVÉHO ÖDTOKU, S CIELOM ELIMINÖVÄÄ EXTRÉMNÉ ÖDTOKY DAŽĎOVÝCH VÖD DO RECIPIENTU VODNÝ TOK BRUSNÍK - CIELOVÝ STAV PLÄNOVÄCIEHO HORIZONTU (ÜO J, ÄÄST J/1A, LOKALITA STOJAN) - GRAFICKY NEVYJÄDRENÄ
 - SPREVÄDZKOVANIE NEFUNKÄNÉHO VODÄRENSKÉHO SYSTÉMU NEDÖSTAVÄNÉHO BÝVALÉHO ÄREÄLU MÄSOKOMBINÄTU
 A ROZŠÍRENIE PRÍSLÜŠNEJ ROZVODNEJ VODOVODNEJ SIETE PRE ÜCELY ZMENY FUNKCIE NA BÝVANIE A VYBAVENOSŤ (ÜO J, ÄÄST J/1A, LOKALITA STOJAN)
 - VEREJNÄ DELENÄ KANALIZÄÄNÄ SIET BLIŽŠIE NEŠPECIFIKOVÄNÄ, BUDOVÄNÄ POSTUPNE PODÄÄ POTRIEB ÜZ. ROZVOJA (ÄÄST J/1A, LOK. STOJAN) - GRAFICKY NEVYJÄDRENÄ
 - ROZVODNÄ SIET VEREJNÉHO VODOVODU MESTA SPIŠSKÄ NOVÄ VES BLIŽŠIE NEŠPECIFIKOVÄNÄ, BUDOVÄNÄ POSTUPNE PODÄÄ POTRIEB ÜZEMNÉHO ROZVOJA (ÜO J, ÄÄST J/1A, LOKALITA STOJAN) - GRAFICKY NEVYJÄDRENÄ
 - PRELOŽKY POTOKA BRUSNÍK A ZBERÄÄ B VEREJNEJ JEDNOTNEJ KANALIZÄCIE MESTA V ÜSEKU URBANISTICKÉHO OKRSKU J, ÄÄST J/1A
 *POZNÄMKA: VPS S.12 SÜVISI S DŮR - MODERNIZÄCIA ŽELEZNIÄNEJ TRATE ŽILINA - KOŠICE
- ENERGETIKA**
- ROZŠÍRENIE BLIŽŠIE NEŠPECIFIKOVÄNEJ ROZVODNEJ ELEKTRIFIKÄÄNEJ SIETE PRE POTREBY ÜZEMNÉHO ROZVOJA (ÜO J, ÄÄST J/1A, LOK. STOJAN) - GRAFICKY NEVYJÄDRENÄ
 - REKÖNŠTRUKÄIA A SPREVÄDZKOVANIE NEFUNKÄNÉHO SYSTÉMU ZARIADENÍ PRE ZÄSÖBOVANIE ELEKTRICKOU ENERGIÖU NEDÖSTAVÄNÉHO BÝVALÉHO ÄREÄLU MÄSOKOMBINÄTU PRE ÜCELY ZMENY FUNKCIE NA BÝVANIE A VYBAVENOSŤ (ÜO J, ÄÄST J/1A, LOKALITA STOJAN)
 - ÖSVETLENIE VEREJNÝCH PRIESTRANSTEV A KOMUNIKÄÄÍ (ÜO J, ÄÄST J/1A, ROZVOJOVÄ LOKALITA STOJAN) - GRAFICKY NEVYJÄDRENÄ
 - PRELOŽKA SIETE TECHNICKÉJ INFRAŠTRUKTÚRY - VTL PLYNOVOD (ÜO J, ÄÄST J/1A,)
 *POZNÄMKA: VPS S.16 SÜVISI S DŮR - MODERNIZÄCIA ŽELEZNIÄNEJ TRATE ŽILINA - KOŠICE
 - BLIŽŠIE NEŠPEC. SYSTÉM ZARIÄD. PRE VÝROBU A ROZVOD TEPLÄ ZO SKLÄDKY KÜDELNÍK PRE POTREBY ZÄSÖB. A DISTR. TEPLÄ (ÄÄST J/1A, LOK. STOJAN) - GRAFICKY NEVYJÄDR.
 - ROZŠÍRENIE BLIŽŠIE NEŠPECIFIKOVÄNÝCH STL ROZVODÖV PLYNU PRE POTREBY ZÄSÖBOVÄNIA A DISTRIBÜCIE ZP (ÜO J, ÄÄST J/1A, LOKALITA STOJAN) - GRAFICKY NEVYJÄDR.

PRIESTORÖVÄ ÖRGÄNIZÄCIA KATASTRÄLNEHO ÜZEMIA MESTA

TRÄŽISKÖVÉ ÜZEMIE KATASTRÄ - ZÄSTAVÄNÉ ÜZEMIE MESTA (STAV K 19.12.2005, NÄVRH NA ROZŠÍRENIE V DÖSLÖDNO NÄSLÖDNÝCH ZAD / VÝBER - ÖO J)	
VYMEDZENIE URBANISTICKÉHO OKRSKU J - ÜZEMNÄ ÄÄST - J/1A - ÄÄST RIEŠENÉHO ÜZEMIA ZMENY A DOPLNKY 2014/LOKALITA STOJAN	

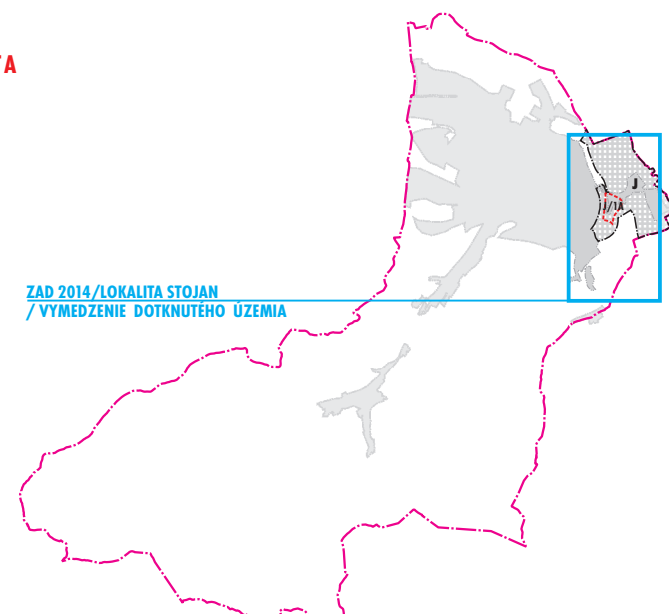

NÄZÖV ÖKONOMICKÉHO ÜZEMNÖPLÄNOVÄCIA DOKUMENTÄCIA, ÜZEMNÝ PLÄN MESTA SPIŠSKÄ NOVÄ VES - ZMENY A DOPLNKY 2014/LOKALITA STOJAN		
NÄZÖV VÝKRESU NÄVRH TECHNICKÉJ INFRAŠTRUKTÚRY		
ÖKIDÄVÄNÄ MESTÖ SPIŠSKÄ NOVÄ VES		
ING. ARCH. MICHAL ÖÄJ ST.	ING. ARCH. EVA FARÄGÖVÄ	ING. ARCH. MICHAL DOVIÄÖVÖÄ
ING. ARCH. MICHAL ÖÄJ ST.	ING. ARCH. MICHAL DOVIÄÖVÖÄ	ING. ARCH. MICHAL DOVIÄÖVÖÄ
KÖÖRDINÄÄIA A KÖNCEPCIA DIELÄ ING. ARCH. MICHAL ÖÄJ ST., ING. ARCH. EVA FARÄGÖVÄ, ING. ARCH. MICHAL DOVIÄÖVÖÄ		
ÖÖSTÄNENIE ROZKÖSTY ING. ARCH. MICHAL ÖÄJ ST., ING. ARCH. EVA FARÄGÖVÄ, ING. ARCH. MICHAL DOVIÄÖVÖÄ		
DÖSTÄNENIE SPRÄVÖVANIE GRAFICKÉJ ÄÄSTI ARCH.ERO, s. r. o.		
ÖDÄ VÝKRESU 4		
ÖDÄ ZÄÄÄZ 172 - Ö / 14	SEPTEMBER 2 0 1 4	MÄRÄÄ 1 : 1 0 0 0
ÄTÖLIER ARCHITECTÜRY URBÄNIZÄCIO A ÖKÖLOGIE KÖZMÄNÝÖ 2, VÝÄÄI BRÄNÄÄ BÝSTRICA TEL: 040 4702548 e-mail: arch.eko@archeko.sk		