


Ú Z E M N Ý P L Á N M E S T A
S P I Š S K Á N O V Á V E S
Z M E N Y A D O P L N K Y 2 0 1 4
/ L O K A L I T A S T O J A N

SCHÉMA ZÁVÄZNÝCH ČASTÍ RIEŠENIA A VEREJNOPROSPEŠNÝCH STAVIEB

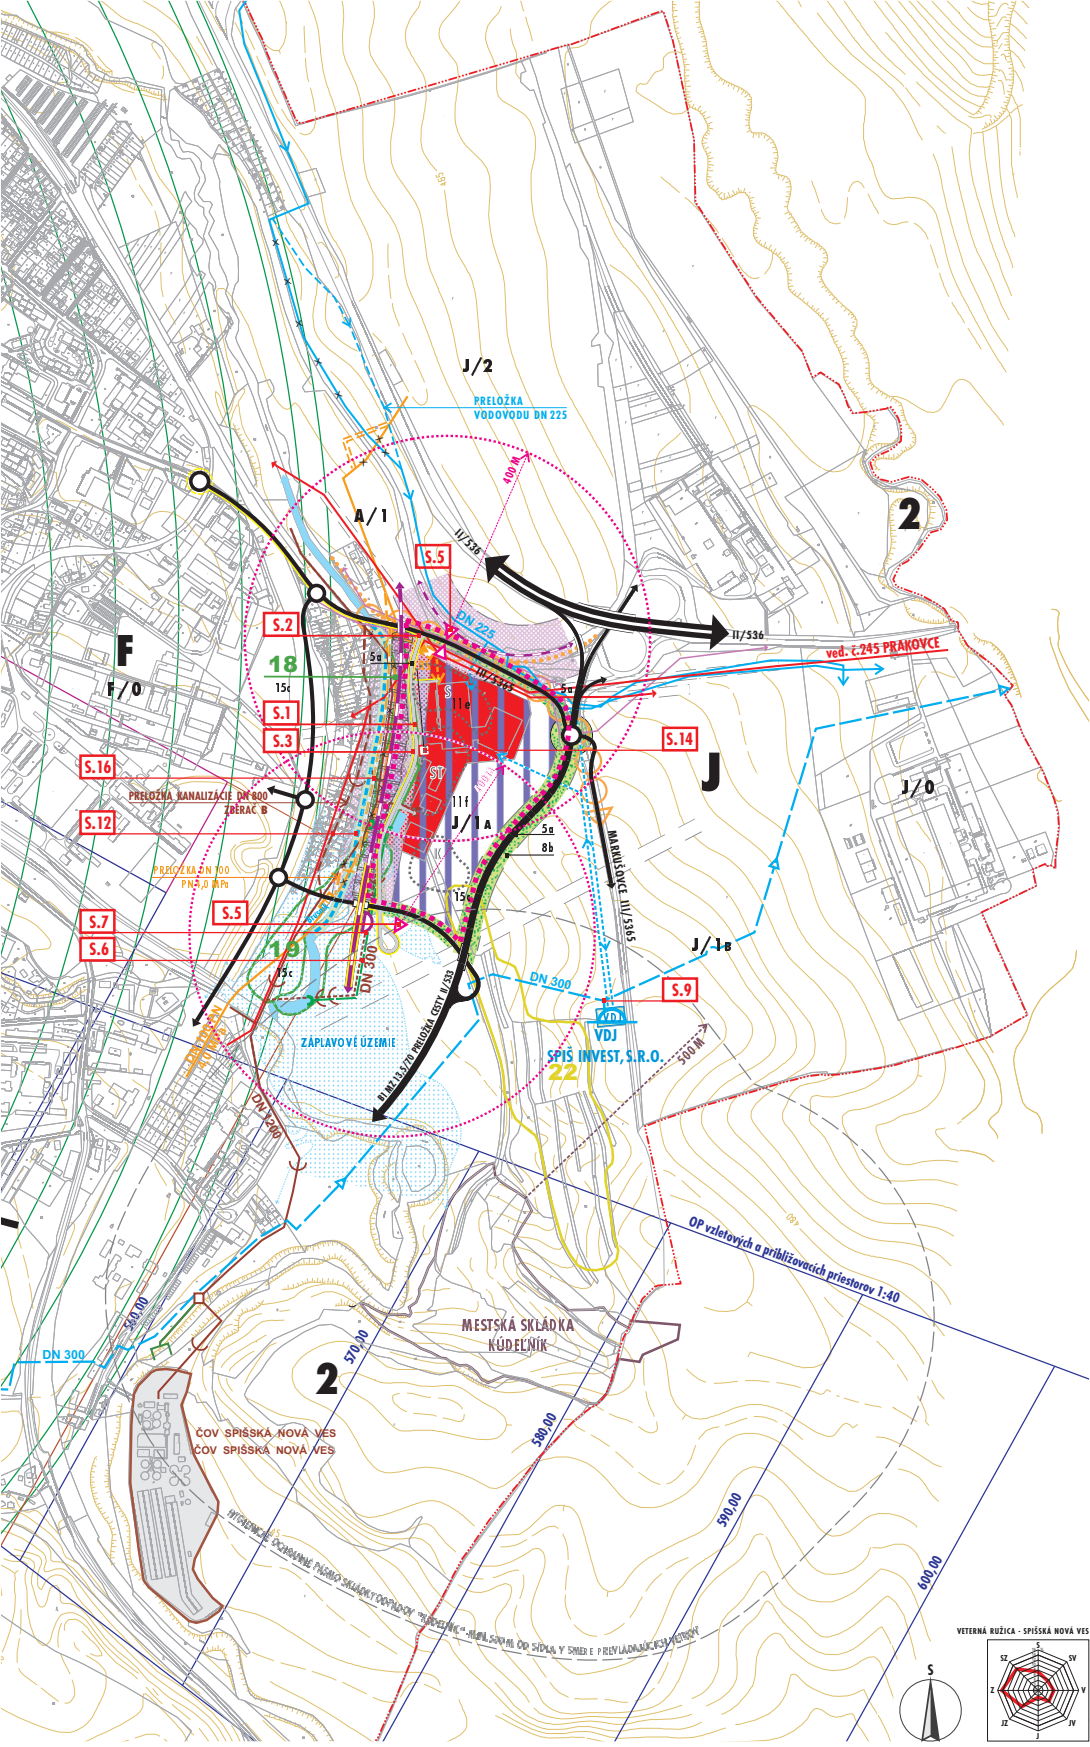

VEREJNOPROSPEŠNÉ STAVBY A OPATRENIA - ZMENY A DOPLNKY 2014 / LOKALITA STOJAN :

BÝVANIE - NEVYMEDZENÉ V ÚPN MESTA / ZMENY A DOPLNKY 2014

OBČIANSKA VYBAVENOSŤ - NEVYMEDZENÉ V ÚPN MESTA / ZMENY A DOPLNKY 2014

ZELEŇ A EKOSTABILIZAČNÉ OPATRENIA - NEVYMEDZENÉ V ÚPN MESTA / ZAD 2014

DOPRAVA

S.1 PRÍSTUPOVÁ OBSLUŽNÁ KOMUNIKÁCIA FUNKČNEJ TRIEDY C3 K ZASTÁVKE SPIŠSKÁ NOVÁ VES - MADARAS

*POZNÁMKA: VPS S.1 SÚVISÍ S DŮR - MODERNIZÁCIA ŽELEZNIČNEJ TRATE ŽILINA - KOŠICE

S.2 ÚROVNŇOVÁ KRÍŽOVATKA PRÍSTUPOVEJ OBSLUŽNEJ KOMUNIKÁCIE FUNKČNEJ TRIEDY C3 K ZASTÁVKE SPIŠSKÁ NOVÁ VES - MADARAS S CESTOU III/5365

S.3 PEŠÍ CHODNÍK SÚBEŽNÝ S PRÍSTUPOVOU OBSLUŽNOU KOMUNIKÁCIU FUNKČNEJ TRIEDY C3 K ZASTÁVKE SPIŠSKÁ NOVÁ VES - MADARAS

*POZNÁMKA: VPS S.3 SÚVISÍ S DŮR - MODERNIZÁCIA ŽELEZNIČNEJ TRATE ŽILINA - KOŠICE

S.4 VEREJNÉ PLOCHY STATICKEJ DOPRAVY, OBJEKTY STATICKEJ DOPRAVY A SPEVNENÉ PLOCHY PRE PRÍLEŽITOSTNÉ Odstavovanie osobných áut (GRAFICKY NEVYJADRENÁ)

- SÚČASŤ DOPRAVNÝCH A VEREJNÝCH PRIESTOROV V URBANISTICKOM OKRSKU J (J/1A) LOKALITA STOJAN

S.5 NOVÉ ZASTÁVKY MHD NA CESTE III/5365 PRE ROZVOJOVÉ PLOCHY V URBANISTICKOM OKRSKU J (J/1A) LOKALITA STOJAN ROZŠÍRENÍM A ZARIADENÍM ZASTÁVKOVÝCH PRUHOV MIMO JAZDNÉHO PRUHU, S NÁSTUPIŠŤAMI PRE CESTUJÚCICH, VRÁTANE PEŠÍCH PRÍSTUPOVÝCH KOMUNIKÁCIÍ K NIM

VODNÉ HOSPODÁRSTVO

S.6 HLAVNÝ ZBERAČ SPLAŠKOVEJ KANALIZÁCIE DN 300 SO ZAUSTENÍM DO ZBERAČA B VEREJNEJ KANALIZÁCIE MESTA SPIŠSKÁ NOVÁ VES

- ÚPRAVA TRASY OPROTI ÚPN MESTA SPIŠSKÁ NOVÁ VES - CIEĽOVÝ STAV PLÁNOVACIEHO HORIZONTU (UO J, ČASŤ J/1A, LOKALITA STOJAN)

S.7 HLAVNÝ ZBERAČ DAŽDOVEJ KANALIZÁCIE (SÚBEH SO ZBERAČOM SPLAŠKOVEJ KANALIZÁCIE DN 300) S VYÚSTENÍM DO VODNÉHO TOKU BRUSNÍK

- CIEĽOVÝ STAV PLÁNOVACIEHO HORIZONTU (UO J, ČASŤ J/1A, LOKALITA STOJAN)

S.8 DAŽDOVÉ ZDRŽE (RETENČNÉ NÁDRŽE, POLDRE, ...) A BLIŽŠIE NEŠPECIFIKOVANÉ ODVÁDZANIE VÔD Z POVRCHOVÉHO ODTOKU, S CIEĽOM ELIMINOVAŤ EXTREMÉ ODTOKY DAŽDOVÝCH VÔD DO RECIPIENTU VODNÝ TOK BRUSNÍK - CIEĽOVÝ STAV PLÁNOVACIEHO HORIZONTU (UO J, ČASŤ J/1A, LOKALITA STOJAN) - GRAFICKY NEVYJADRENÁ

S.9 SPREVÁDZKOVANIE NEFUNKČNÉHO VODÁRENSKÉHO SYSTÉMU NEDOSTAVANÉHO BÝVALÉHO AREÁLU MÄSOKOMBINÁTU A ROZŠÍRENIE PRÍSLUŠNEJ ROZVODNEJ VODOVODNEJ SIETE PRE ÚČELY ZMENY FUNKCIE NA BÝVANIE A VYBAVENOSŤ (UO J, ČASŤ J/1A, LOKALITA STOJAN)

S.10 VEREJNÁ DELENÁ KANALIZAČNÁ SIET BLIŽŠIE NEŠPECIFIKOVANÁ, BUDOVANÁ POSTUPNE PODĽA POTRIEB ÚZ. ROZVOJA (ČASŤ J/1A, LOK. STOJAN) - GRAFICKY NEVYJADRENÁ

S.11 ROZVODNÁ SIET VEREJNEHO VODOVODU MESTA SPIŠSKÁ NOVÁ VES BLIŽŠIE NEŠPECIFIKOVANÁ, BUDOVANÁ POSTUPNE PODĽA POTRIEB ÚZEMNÉHO ROZVOJA (UO J, ČASŤ J/1A, LOKALITA STOJAN) - GRAFICKY NEVYJADRENÁ

S.12 PRELOŽKA POTOKA BRUSNÍK A ZBERAČ A VEREJNÉ JEDNOTNÉ KANALIZÁCIE MESTA V ÚSEKU URBANISTICKÉHO OKRSKU J, ČASŤ J/1A

*POZNÁMKA: VPS S.12 SÚVISÍ S DŮR - MODERNIZÁCIA ŽELEZNIČNEJ TRATE ŽILINA - KOŠICE

ENERGETIKA

S.13 ROZŠÍRENIE BLIŽŠIE NEŠPECIFIKOVANEJ ROZVODNEJ ELEKTRIFIKAČNEJ SIETE PRE POTREBY ÚZEMNÉHO ROZVOJA (UO J, ČASŤ J/1A, LOK. STOJAN) - GRAFICKY NEVYJADRENÁ

S.14 REKONŠTRUKCIA A SPREVÁDZKOVANIE NEFUNKČNÉHO SYSTÉMU ZARIADENÍ PRE ZÁSOBOVANIE ELEKTRICKOU ENERGIU NEDOSTAVANÉHO BÝVALÉHO AREÁLU MÄSOKOMBINÁTU PRE ÚČELY ZMENY FUNKCIE NA BÝVANIE A VYBAVENOSŤ (UO J, ČASŤ J/1A, LOKALITA STOJAN)

S.15 OSVETLENIE VEREJNÝCH PRIESTRANSTVÍ A KOMUNIKÁCIÍ (UO J, ČASŤ J/1A, ROZVOJOVÁ LOKALITA STOJAN) - GRAFICKY NEVYJADRENÁ

S.16 PRELOŽKA SIETI TECHNICKEJ INFRAŠTRUKTÚRY - VTL PLYNOVOD (UO J, ČASŤ J/1A,)

*POZNÁMKA: VPS S.16 SÚVISÍ S DŮR - MODERNIZÁCIA ŽELEZNIČNEJ TRATE ŽILINA - KOŠICE

S.17 BLIŽŠIE NEŠPEC. SYSTÉM ZARIAD. PRE VÝROBU A ROZVOD TEPLA ZO SKLÁDKY KŮDECNÍK PRE POTREBY ZÄSÖB. A DISTR. TEPLA (ČASŤ J/1A, LOK. STOJAN) - GRAFICKY NEVYJADRENÁ

S.18 ROZŠÍRENIE BLIŽŠIE NEŠPECIFIKOVANÝCH STL ROZVODOV PLYNU PRE POTREBY ZÄSÖBOVANIA A DISTRIBÜCIE ZP (UO J, ČASŤ J/1A, LOKALITA STOJAN) - GRAFICKY NEVYJADRENÁ

A - VÝCHOĐISKOVÝ STAV / ZACHOVANÁ SÚČASNÁ FUNKCIA S MOŽNOSŤOU ROZVOJA	A	B	C
B - NÄVRH (OPTIMÁLNE MOŽNOSTI ROZVOJA / ÖCÄKANÝ OPTIMÁLNY ROZVOJOVÝ TREND)			
C - VÝHLÄD (PROGRESÍVNE MOŽNOSTI ROZVOJA / MOŽNÝ PROGRESÍVNY ROZVOJOVÝ TREND)			
KATASTRÄLNÄ MAPA VÝŠKÖPIS			
HRANICA KATASTRÄLNEHO ÜZEMIA MESTA SPIŠSKÄ NOVÄ VES			
VYMEDZENIE RIEŠENÉHO ÜZEMIA (RÜ)			
ZMENY A DOPLNKY 2014 / LOKALITA STOJAN			
HRANICA ZASTAVANÉHO ÜZEMIA MESTA (STAV K 19.12. 2005)			
ÖZNAČENIE URBANISTICKÝCH ÖKRSKÖV (UÖ) A ICH VYBRANÝCH ÜZEMNÝCH ČASŤÍ V RÄMCI SÜČASNEHO A NÄVRHOVANÉHO ZASTAVANÉHO ÜZEMIA VO VÄZBE NA RIEŠENÉ ÜZEMIE			J, J/1A

URBANISTICKÉ FUNKČNÉ ZLOŽKY MESTA / VYBRANÉ ZÄKLÄDNÉ FUNKCIE (V RÄMCI A V KÖNTAKTE S RÜ):	
5a - DOPRAVA - VÝZNAMNÉ LÍNIOVÉ TRASY: PRELOŽKA A ÜPRAVA CESTY II/536 - ZBERNÄ KOMUNIKÄCIA FUNKČNEJ TRIEDY B1 (STÖVRPRUHOVÄ)	
PRELOŽKA CESTY II/533 - ZBERNÄ KOMUNIKÄCIA FUNKČNEJ TRIEDY B1	
ZBERNÉ KOMUNIKÄCIE FUNKČNEJ TRIEDY B2	
VÝZNAMNÄ OBSLUŽNÄ KOMUNIKÄCIA FUNKČNEJ TRIEDY C (DŮR - MODERNIZÄCIA ŽELEZNIČNEJ TRATE ŽILINA - KÖŠICE)	
NEMÖTORISTICKÉ KOMUNIKÄCIE FUNKČNEJ TRIEDY D2 - HLAVNÉ KORIDORY CYKLISTICKÝCH TRÄS	
NEMÖTORISTICKÉ KOMUNIKÄCIE FUNKČNEJ TRIEDY D3 - HLAVNÉ PEŠIE KOMUNIKÄCIE, VÝZNAMNÉ REKREAČNÉ TRASY	
ŽELEZNIČNÄ TRÄŤ: ČIERNA NÄD TISÖU - ŽILINA / DVOJKÖLAJNÄ, ELEKTRIFIKOVANÄ (DŮR - MODERNIZÄCIA ŽELEZNIČNEJ TRATE ŽILINA - KÖŠICE), ÖCHRANNÉ PÄSÖ ŽELEZNICE	
ŽELEZNIČNÄ TRÄŤ: SPIŠSKÄ NOVÄ VES - LEVOČÄ / JEDNÖKÖLAJNÄ - NÄVRH NA ELEKTRIFIKÄCIÜ A ÜPRAVU TRASY (DŮR - MODERNIZÄCIA ŽELEZ. TRATE), ÖCHRANNÉ PÄSÖ	
ŽELEZNIČNÄ ZASTÄVKA	
ZASTÄVKA ÖUTOBUSÖVEJ DOPRAVY	
NÄSYP ŽELEZNIČNEJ TRATE (DŮR - MODERNIZÄCIA ŽELEZNIČNEJ TRATE ŽILINA - KÖŠICE) (PRIEMET V RÄMCI RIEŠENÉHO ÜZEMIA)	
8 - SÍDELNÄ ZELEN	
8b - VÝZNAMNÄ LÍNIOVÄ ZELEN / SPRIEVÖDNÄ ÖCHRANNÄ A IZÖLAČNÄ	
10 - VODNÉ TOKY, PLOCHY A VODNÉ NÄDRŽE	
10a - VODNÉ TOKY A PLOCHY / PRELOŽKA POTÖKA BRUSNÍK (DŮR - MODERNIZÄCIA ŽELEZ. TRATE ŽILINA - KÖŠICE)	

11 - PLOCHY SO ZMIEŠANÖU FUNKCIÖU - NÄVRH ZAD 2014 / LOKALITA STOJAN - 2 ROZVOJOVÉ FÄZY	
11a - ZMIEŠANÄ FUNKCIA S PREVAHÖU PLÖCH BÝVANIA A DOPLNKÖVEJ VYBAVENOSTI S MOŽNÖSŤÖU ÜPLATNENIA FUNKCIÍ BEZ NEGATÍVNEHO VPLYVU NA ŽP (MALÉ A STREDNÉ VÝROBNÉ PREVÄDŽKY, SKLADY) - 1. FÄZA ROZVOJA	
11i - ZMIEŠANÄ FUNKCIA S MESTSKÖU ŠTRUKTÜRÖU - 2. FÄZA ROZVOJA (CIEĽOVÝ STAV) (PREVÄŽNÉ ÖBČIANSKÄ VYBAVENOSŤ, CESTÖVNÝ RÜCH, BÝVANIE VRÄTANE DOPLNKÖVEJ VYBAVENOSTI)	
12 - PLOCHY RIADENÝCH SKLÄDÖK TKÖ (SKLÄDKÄ "KÜDECNÍK") - NÄVRH NA REKULTIVÄCIÜ / MIMO RIEŠENÉ ÜZEMIE (HYGIENICKÉ ÖCHRANNÉ PÄSÖ 500M ÖD SÍDLA V SMERE PREVÄÄDÄJÜCICH VETÖV)	
15 - VÝZNAMNÉ PRVKY ÜSES - 15c - VÝZNAMNÝ BIÖTOP (22) - POTREBA ÜPLATNENIA / NÄVRH ZAD 2014 / LÖK. STOJAN	22 18 19
15c - VÝZNAMNÉ BIÖTOPY (18, 19) ÜRČENÉ NA ZÄNÍK NÄVRHOM DŮR - MODERNIZÄCIA. ŽELEZNIC. TR. ŽILINA - KÖŠICE	
VÝZNAMNÉ ARCHEÖLOGICKÉ LÖKALITY S POTREBÖU ÜPLATNENIA V RÄMCI URBÄNNÉHO ROZVOJA / NÄVRH ZAD 2014	
STRED (ÖVEKÄ ÖSÄDA - STOJAN (S), ARCHEÖLOGICKÄ LÖKALITA - PRI SV. TÖJICI (ST), ÖOD KUDLÖVCÖM (K))	
ÖPTIMÄLNÄ DOCHÄDŽKÖVÄ VZDÄLENÖSŤ (400 M) K ZASTÄVKÄM ÖUTOBUSÖVEJ A ŽELEZNIČNEJ DOPRAVY	
PÖBREŽNÉ POZEMKY VODNÉHO TOKU BRUSNÍK (PRELOŽKA) V KÖNTAKTE S RIEŠENÝM ÜZEMÍM - NEZASTAVATELNÝ PÄS (5M ÖD BREHÖVEJ ČIÄRY, RESP. ÖD PÄTY ÖCHRANNEJ HRÄDZE NA ÖBIDVE STRANY)	
VÝZNAMNÉ ÖCHRANNÉ A BEZPEČNÖSŤNÉ PÄSÄ V KÖNTAKTE S RIEŠENÝM ÜZEMÍM (Ö.P. CIEST, ŽELEZNICE, VÖNKÄŠIEHO NÄDZEM. VN A VVN VEDENIA, B.P. VTL PLYNOVÖDU, HYGIENICKÉ ÖP SKLÄDKY)	
ÖCHRANNÉ PÄSÖ LETISKA	

VÖDNÉ HÖSPÖDÄRSTVO:	
PRÍVÖDNÉ VÖDÖVÖDNÉ POTRUBIE	
ZÄSÖBNÉ VÖDÖVÖDNÉ POTRUBIE	
1. FÄZA ROZVOJA, 2. FÄZA ROZVOJA (CIEĽOVÝ STAV)	
VÖDÖJEM SPIŠ INVEST, S.R.Ö. (VÖDÖJEM BÝVALÉHO MÄSÖKÖMBINÄTU)	
KANALIZÄCIA JEDNOTNÄ (ZBERÄČ "B" VEREJNEJ KANALIZÄCIE MESTA)	
NÄVRH NA PRELOŽENIE (DŮR - MODERNIZÄCIA ŽELEZNIČNEJ TRATE ŽILINA - KÖŠICE)	
KANALIZÄCIA SPLÄŠKÖVÄ	
1. FÄZA ROZVOJA, 2. FÄZA ROZVOJA (CIEĽOVÝ STAV)	
KANALIZÄCIA DAŽDÖVÄ	
1. FÄZA ROZVOJA, 2. FÄZA ROZVOJA (CIEĽOVÝ STAV)	
RETENČNÄ NÄDRŽ (ÖDÖRÜČENIE PRIÖRÖDNÉHO SPÖSÖBU RIEŠENIA)	
1. FÄZA ROZVOJA	

ENERGETIKA A TELEKOMUNIKÄCIE:	
VÖNKÄŠIE NÄDZEMNÉ VN VEDENIE 22 kV	
ELEKTRICKÄ STANICA VN/NN 22/0,4 kV - KIOSKÖVÄ	
VYSÖKÖTLÄKÖVÝ PLYNOVÖD, PRÍPOJKA	
NÄVRH NA PRELOŽENIE (DŮR - MODERNIZÄCIA ŽELEZNIČNEJ TRATE ŽILINA - KÖŠICE)	
STREDNÖTLÄKÖVÝ PLYNOVÖD / SMER DISTRIBÜČNÉHO ROZVÖDU PLYNU	
DISTRIBÜČNÄ REGULÄČNÄ STANICA PLYNU	
TELEKOMUNIKÄCIE:	
TRASY DIAĽKÖVÝCH KÄBĽÖV (BLIŽŠIE NEŠPECIFIKOVANÉ)	
VÝZNAMNÉ ÖCHRANNÉ A BEZPEČNÖSŤNÉ PÄSÄ V KÖNTAKTE S RIEŠENÝM ÜZEMÍM (Ö.P. CIEST, ŽELEZNICE, VÖNKÄŠIEHO NÄDZEM. VN A VVN VEDENIA, B.P. VTL PLYNOVÖDU, HYGIENICKÉ ÖP SKLÄDKY)	
ÖZNAČENIE VPS	S.1

ARCH.EKO		
ÖZEMNÖPLÄNOVÄCIA DÖKUMENTÄCIA, ÖZEMNÝ PLÄN MESTA SPIŠSKÄ NOVÄ VES - ZMENY A DOPLNKY 2014 / LÖKALITA STOJAN		
NÄZÖV ŠHEMÝ		
SCHÉMA ZÄVÄZNÝCH ČASŤÍ RIEŠENIA A VEREJNOPROSPEŠNÝCH STAVIEB		
ÖÖSTARÄVÄTEĽ		
MESTÖ SPIŠSKÄ NOVÄ VES		
ZÖTÖVITEL		
ARCH.EKO, S.R.Ö.		
ING. ARCH. EVA FÄRÄGÖÖVÄ		
ING. ARCH. MICHAL DOVIČÖVIE		
KÖÖRDINÄCIA A KÖNCEPCIA DIEĽÄ		
ING. ARCH. MICHAL GÄJ ST., ING. ARCH. EVA FÄRÄGÖÖVÄ, ING. ARCH. MICHAL DOVIČÖVIE		
VÖÖSTESSEY KÖÖLEKTIV		
ING. ARCH. MICHAL GÄJ, ING. ARCH. EVA FÄRÄGÖÖVÄ, ING. ARCH. MICHAL DOVIČÖVIE, ING. MIÖROSLAV BÄRTEK, ING. NÄTÄŠÄ PAULINÖVÄ, ING. ÄNNÄ DOŠEKÖVÄ		
DÖGTÄLNÄ SPRIÄKÖVANIE GRAFICKÉJ ČASŤÍ		
ARCH.EKO, S. R. Ö.		