



Ú Z E M N Ý P L Á N M E S T A
 S P I Š S K Á N O V Á V E S
 Z M E N Y A D O P L N K Y 2 0 1 8
/LOKALITA KÚDELNÍK - REGIONÁLNA SKLÁDKA ODPADOV KÚDELNÍK II.
 R O Z Š Í R E N I E K A P A C I T Y S K L Á D K Y
 Š I R Š I E V Z Ť A H Y

A - VÝCHODISKOVÝ STAV / ZACHOVANÁ SÚČASNÁ FUNKCIA S MOŽNOSŤOU ROZVOJA
 B - NÁVRH (OPTIMÁLNE MOŽNOSTI ROZVOJA / OČAKÁVANÝ OPTIMÁLNY ROZVOJOVÝ TREND)
 C - VÝHLAD (PROGRESÍVNE MOŽNOSTI ROZVOJA / MOŽNÝ PROGRESÍVNY ROZVOJOVÝ TREND)

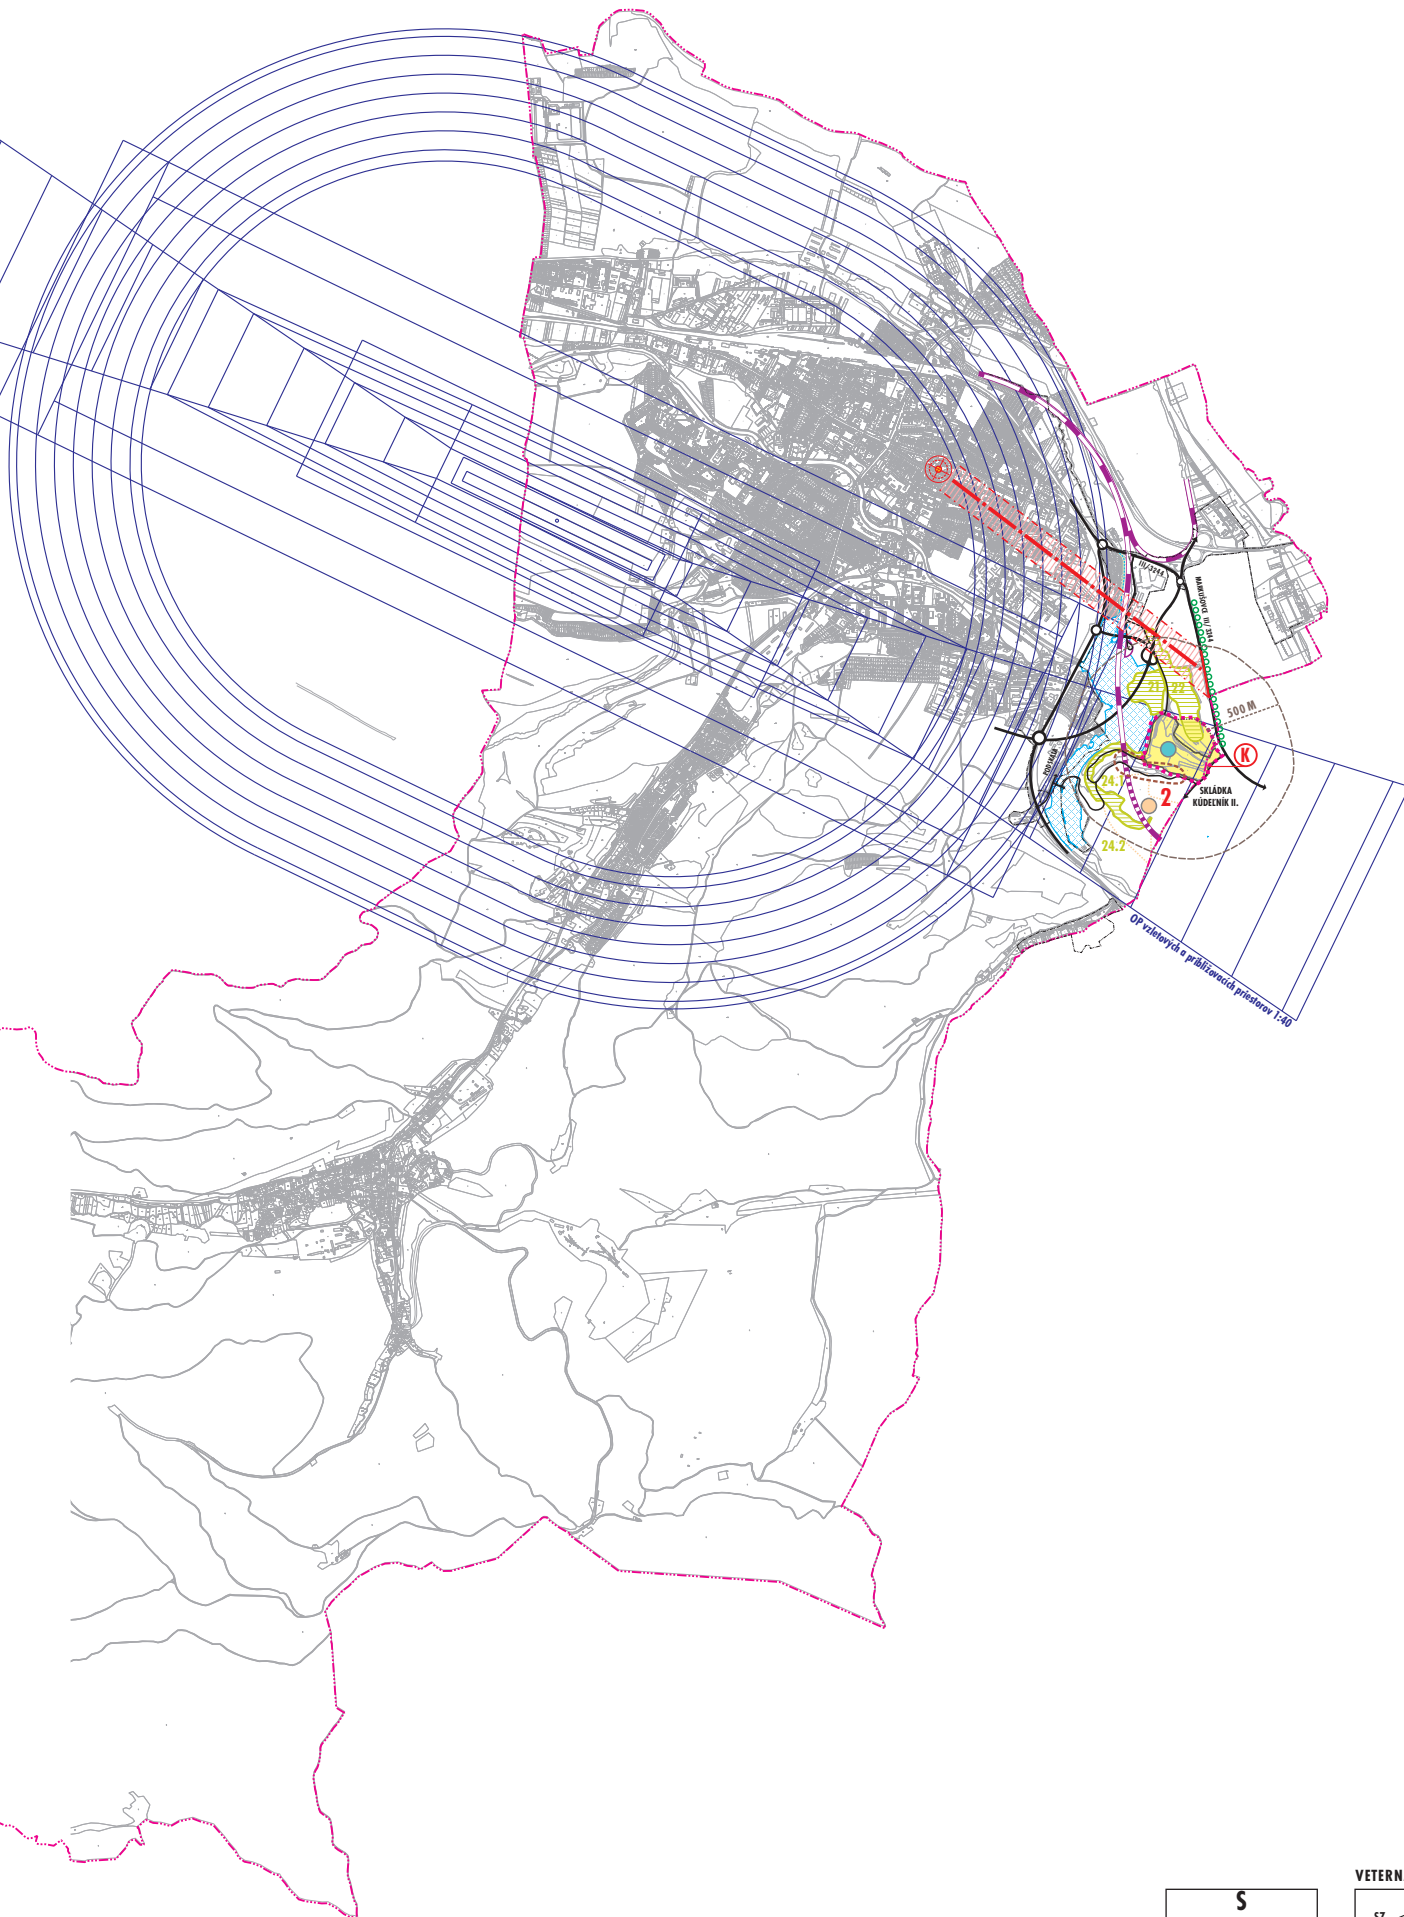

	A	B	C
KATASTRÁLNA MAPA MESTA / STAV PODĽA KN-C			
HRANICA KATASTRÁLNEHO ÚZEMIA MESTA SPIŠSKÁ NOVÁ VES			
VYMEDZENIE A OZNAČENIE RIEŠENÉHO ÚZEMIA (RÚ)			
ZMENY A DOPLNKY 2018/LOKALITA KÚDELNÍK - REGIONÁLNA SKLÁDKA ODPADOV KÚDELNÍK II. (K)			
PRIĽAHLÉ ZÁUJMOVÉ ÚZEMIE MESTA - SÚBOR FUNKČNÝCH PLŔCH 2 - VYBRANÝ VO VZŤAHU K ZAD 2018 / ČASŤ VO VÄZBE NA RIEŠENÉ ÚZEMIE			
VYBRANÉ JAVY V KONTAKTE S RIEŠENÝM ÚZEMÍM ZMIEN A DOPLNKOV 2018/LOKALITA KÚDELNÍK-REGIONÁLNA SKLÁDKA ODPADOV KÚDELNÍK II.			
HRANICA ZASTAVANÉHO ÚZEMIA MESTA (STAV K 19.12. 2005)/ČASŤ VO VÄZBE NA RIEŠENÉ ÚZEMIE			
OZNAČENIE SÚBORU FUNKČNÝCH PLŔCH 2 (SFP) VO VÄZBE NA RIEŠENÉ ÚZEMIE ZAD 2018			
HISTORICKÁ - VÝŠKOVÁ DOMINANTA S VÝHLADKOU NA PZ SNV (ÚDAJ - ZÁSADY OCHRANY PAMIAJKOVÉHO ÚZEMIA - KRAJSKÝ PAMIAJKOVÝ ÚRAD KOŠICE, 2014)			
CHRÁNENÁ POHĽADOVÁ OS NA PZ SNV Z JUHOVÝCHODU (ÚDAJ - ZÁSADY OCHRANY PAMIAJKOVÉHO ÚZEMIA - KRAJSKÝ PAMIAJKOVÝ ÚRAD KOŠICE, 2014)			
STROMOVÁ ALEJA - VHODNÁ NA ZNOVUZALOŽENIE (ÚDAJ - ZÁSADY OCHRANY PAMIAJKOVÉHO ÚZEMIA - KRAJSKÝ PAMIAJKOVÝ ÚRAD KOŠICE, 2014)			
PRELOŽKA CESTY II/533 - ZBERNÁ KOMUNIKÁCIA FUNKČNEJ TRIEDY B1			
ZBERNÉ KOMUNIKÁCIE FUNKČNEJ TRIEDY B2 V KONTAKTE S RIEŠENÝM ÚZEMÍM			
VÝZNAMNÉ PRÍSTUPOVÉ KOMUNIKÁCIE (OBSLUŽNÉ) VO VÄZBE NA RIEŠENÉ ÚZEMIE			
ŽELEZNIČNÁ TRÁŤ: ČIERNA NAD TISOU - ŽILINA / DVOJKOĽAJNÁ, ELEKTRIFIKOVANÁ (DÚR - MODERNIZÁCIA ŽELEZNIČNEJ TRATE ŽILINA - KOŠICE)			
ŽELEZNIČNÁ TRÁŤ: SPIŠSKÁ NOVÁ VES - LEVOČA / JEDNOKOĽAJNÁ - NÁVRH NA ELEKTRIFIKÁCIU A ÚPRAVU TRASY (DÚR - MODERNIZÁCIA ŽELEZNIČNEJ TRATE)			
ŽELEZNIČNÁ ZASTÁVKA (DÚR - MODERNIZÁCIA ŽELEZNIČNEJ TRATE ŽILINA - KOŠICE)			
ÚZEMIA S VÝSKYTOM VÝZNAMNÝCH BIOTOPOV V RÁMCI A V KONTAKTE S RIEŠENÝM ÚZEMÍM (20,21,22, 24.1, 24.2)			
LETISKO S OCHRANNÝM VZLETOVÝM PÁSMOM			
ZÁPLAVOVÉ ÚZEMIE RIEKY HORNÁD - ZÁPLAVOVÁ ČIARA PRE NAVRHOVANÝ PRIETOK Q100 (ÚDAJ - MAPY POVODŇOVÉHO RIZIKA VODNÝCH TOKOV SLOVENSKA V M 1: 10 000)			
SVAHOVÉ DEFORMÁCIE - POTENCIÁLNE / MIMO RIEŠENÉHO ÚZEMIA, V RÁMCI FORMÁTU DOTKNUTÉHO ÚZEMIA (ÚDAJ - ŠTÁTNY GEOLOGICKÝ ÚSTAV DIONÝZA ŠTÚRA, MAPOVÝ PODKLAD V M 1:50 000)			
RADÓNOVÉ RIZIKO VO VÄZBE NA RIEŠENÉ ÚZEMIE - NÍZKE (MODRÝ BOD) A STREDNÉ (HRANICA A ŽLTÝ BOD) (ÚDAJ - ŠTÁTNY GEOLOGICKÝ ÚSTAV DIONÝZA ŠTÚRA, MAPOVÝ PODKLAD V M 1:50 000)			

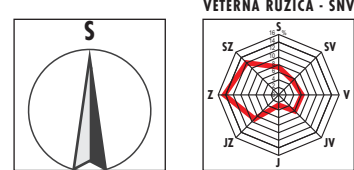

SCHVAĽOVACIA DOLOŽKA	
SCHVAĽUJÚCI ORGÁN: MESTSKÉ ZASTUPITEĽSTVO V SPIŠSKEJ NOVEJ VSI	
ČÍSLO UZNESENIA: 511/2018	
DÁTUM SCHVÁLENIA: 26. 09. 2018	
MENO A PRÍEZVISKO OPRÁVNENEJ OSOBY: PhDr. JÁN VOLNÝ, Ph.D., PRÍMÁTOR	PEČIATKA A PODPIS:

NÁZOV DOKUMENTÁCIE
 ÚPN MESTA SPIŠSKÁ NOVÁ VES-ZMENY A DOPLNKY 2018/LOKALITA KÚDELNÍK - REGIONÁLNA SKLÁDKA ODPADOV KÚDELNÍK II.-ROZŠÍRENIE KAPACITY SKLÁDKY

NÁZOV VÝKRESU
 ŠIRŠIE VZŤAHY

ZHOTOVITEĽ
ARCH.EKO, S.R.O.
 ING. ARCH. MICHAL GAJ ST. KONATEĽ-RIADITEĽ S.R.O. ING. ARCH. EVA FARAGÓOVÁ KONATEĽ S.R.O. ING. ARCH. MICHAL DOVIČOVIČ KONATEĽ S.R.O.

KOORDINÁCIA A KONCEPCIA DIELA
 ING. ARCH. MICHAL GAJ ST., ING. ARCH. EVA FARAGÓOVÁ

RIEŠITEĽSKÝ KOLEKTÍV
 ING. ARCH. MICHAL GAJ, ING. ARCH. EVA FARAGÓOVÁ, ING. MIROSLAV BARTEK, ING. NATAŠA PAULÍNIOVÁ, ING. ANNA DOŠEKOVÁ

DIGITÁLNE SPRACOVANIE GRAFICKEJ ČASŤI
 ARCH.EKO, S. R. O.

ČÍSLO ZÁKAZKY
 172 - U / 18



MIERKA
 1 : 5 0 0 0 0

2 0 1 8

ARCH.EKO
 ATELIER ARCHITECTÚRY URBANIZMU A EKOLÓGIE
 S. R. O.
 KUZMÁNYHO 2, 974 01 BANSKÁ BYSTRICA
 TEL.: 048 / 412 63 62
 e-mail: arch.eko@archeko.sk