


Ú Z E M N Ý P L Á N M E S T A S P I Š Š K Á N O V Á V E S Z M E N Y A D O P L N K Y 2 0 1 8 /LOKALITA KÚDELNÍK - REGIONÁLNA SKLÁDKA ODPADOV KÚDELNÍK II. R O Z Š Í R E N I E K A P A C I T Y S K L Á D K Y N Á V R H T E C H N I C K E J I N F R A Š T R U K T Ú R Y

A - VÝCHODISKOVÝ STAV / ZACHOVANÁ SÚČASNÁ FUNKCIA S MOŽNOSŤOU ROZVOJA
B - NÁVRH (OPTIMÁLNE MOŽNOSTI ROZVOJA / OČAKÁVANÝ OPTIMÁLNY ROZVOJOVÝ TREND)
C - VÝHLAD (PROGRESÍVNE MOŽNOSTI ROZVOJA / MOŽNÝ PROGRESÍVNY ROZVOJOVÝ TREND)


KATASTRÁLNA MAPA VÝŠKOPIS	A B C
HRANICA KATASTRÁLNEHO ÚZEMIA MESTA SPIŠSKÁ NOVÁ VES / ČASŤ HRANICA ZASTAVANÉHO ÚZEMIA MESTA (STAV K 19.12.2005)	
VYMEDZENIE A OZNAČENIE RIEŠENÉHO ÚZEMIA (RÚ) - ZMENY A DOPLNKY 2018 /LOKALITA KÚDELNÍK - REGIONÁLNA SKLÁDKA ODPADOV KÚDELNÍK II. (K)	
ZMENY A DOPLNKY 2018 /LOKALITA KÚDELNÍK - REGIONÁLNA SKLÁDKA ODPADOV KÚDELNÍK II. VYMEDZENIE A OZNAČENIE ROZVOJOVÝCH ETÁP / 4. - NÁVRH, 5. - VÝHLAD / ČASŤ SÚČASNEJ SKLÁDKY	4. 5.
SÚČASNÁ PLOCHA REGIONÁLNEJ SKLÁDKY ODPADOV (V ROZSAHU SÚČASNEHO OPLOTENIA) / ČASŤ RIEŠENÉHO ÚZEMIA NAVRHOVANÁ PLOCHA NA ROZŠÍRENIE SKLÁDKY / ČASŤ RIEŠENÉHO ÚZEMIA	
PRIEHLÉ ZÁUJMOVÉ ÚZEMIE MESTA - SÚBOR FUNKČNÝCH PLŔCH 2 - VYBRANÝ VO VZŤAHU K ZAD 2018 / ČASŤ VO VÄZBE NA RIEŠENÉ ÚZEMIE	2
LÍNIE DOPRAVY (CESTY, ŽELEZNICA VRÁTANE ŽELEZNIČNEJ ZASTÁVKY)	
VODNÉ TOKY A PLOCHY (HORNÁD, BRUSNÍK)	
VYMEDZENIE NEZASTAVATEĽNÉHO PÁSU - 10M OD BREHOVEJ ČIARY POZDĽ RIEKY HORNÁD ZÁPLAVOVÉ ÚZEMIE RIEKY HORNÁD - ZÁPLAVOVÁ ČIARA PRE NAVRHOVANÝ PRIETOK Q100 / ÚDAJ - MAPY POVODŇOVÉHO RIZIKA VODNÝCH TOKOV SLOVENSKA V M 1:10000	
ENERGETIKA A TELEKOMUNIKÁCIE:	
VONKAJŠIE NADZEMNÉ VN VEDENIE 22kV S VYMEDZENÝM OCHRANNÝM PÁSMOM	
TRAFOSTANICA	
OCHRANNÉ PÁSMA LETISKA	
VPS GRAFICKY VYJADRENÉ VO VÝKRESE č.2 - KOMPLEXNÝ URBANISTICKÝ NÁVRH / MAPA FUNKČNÝCH PLŔCH SKLÁDKA KÚDELNÍK	VPS-K
PRIESTOR KRÍŽOVATKY - MOŽNÉ NAPOJENIE CESTY K.3 NA JUHOVÝCHODNÝ OBCHVAT MESTA / AKTUÁLNE LEN PRI REALIZÁCII JV OBCHVATU (PRELOŽKA CESTY II/533)	

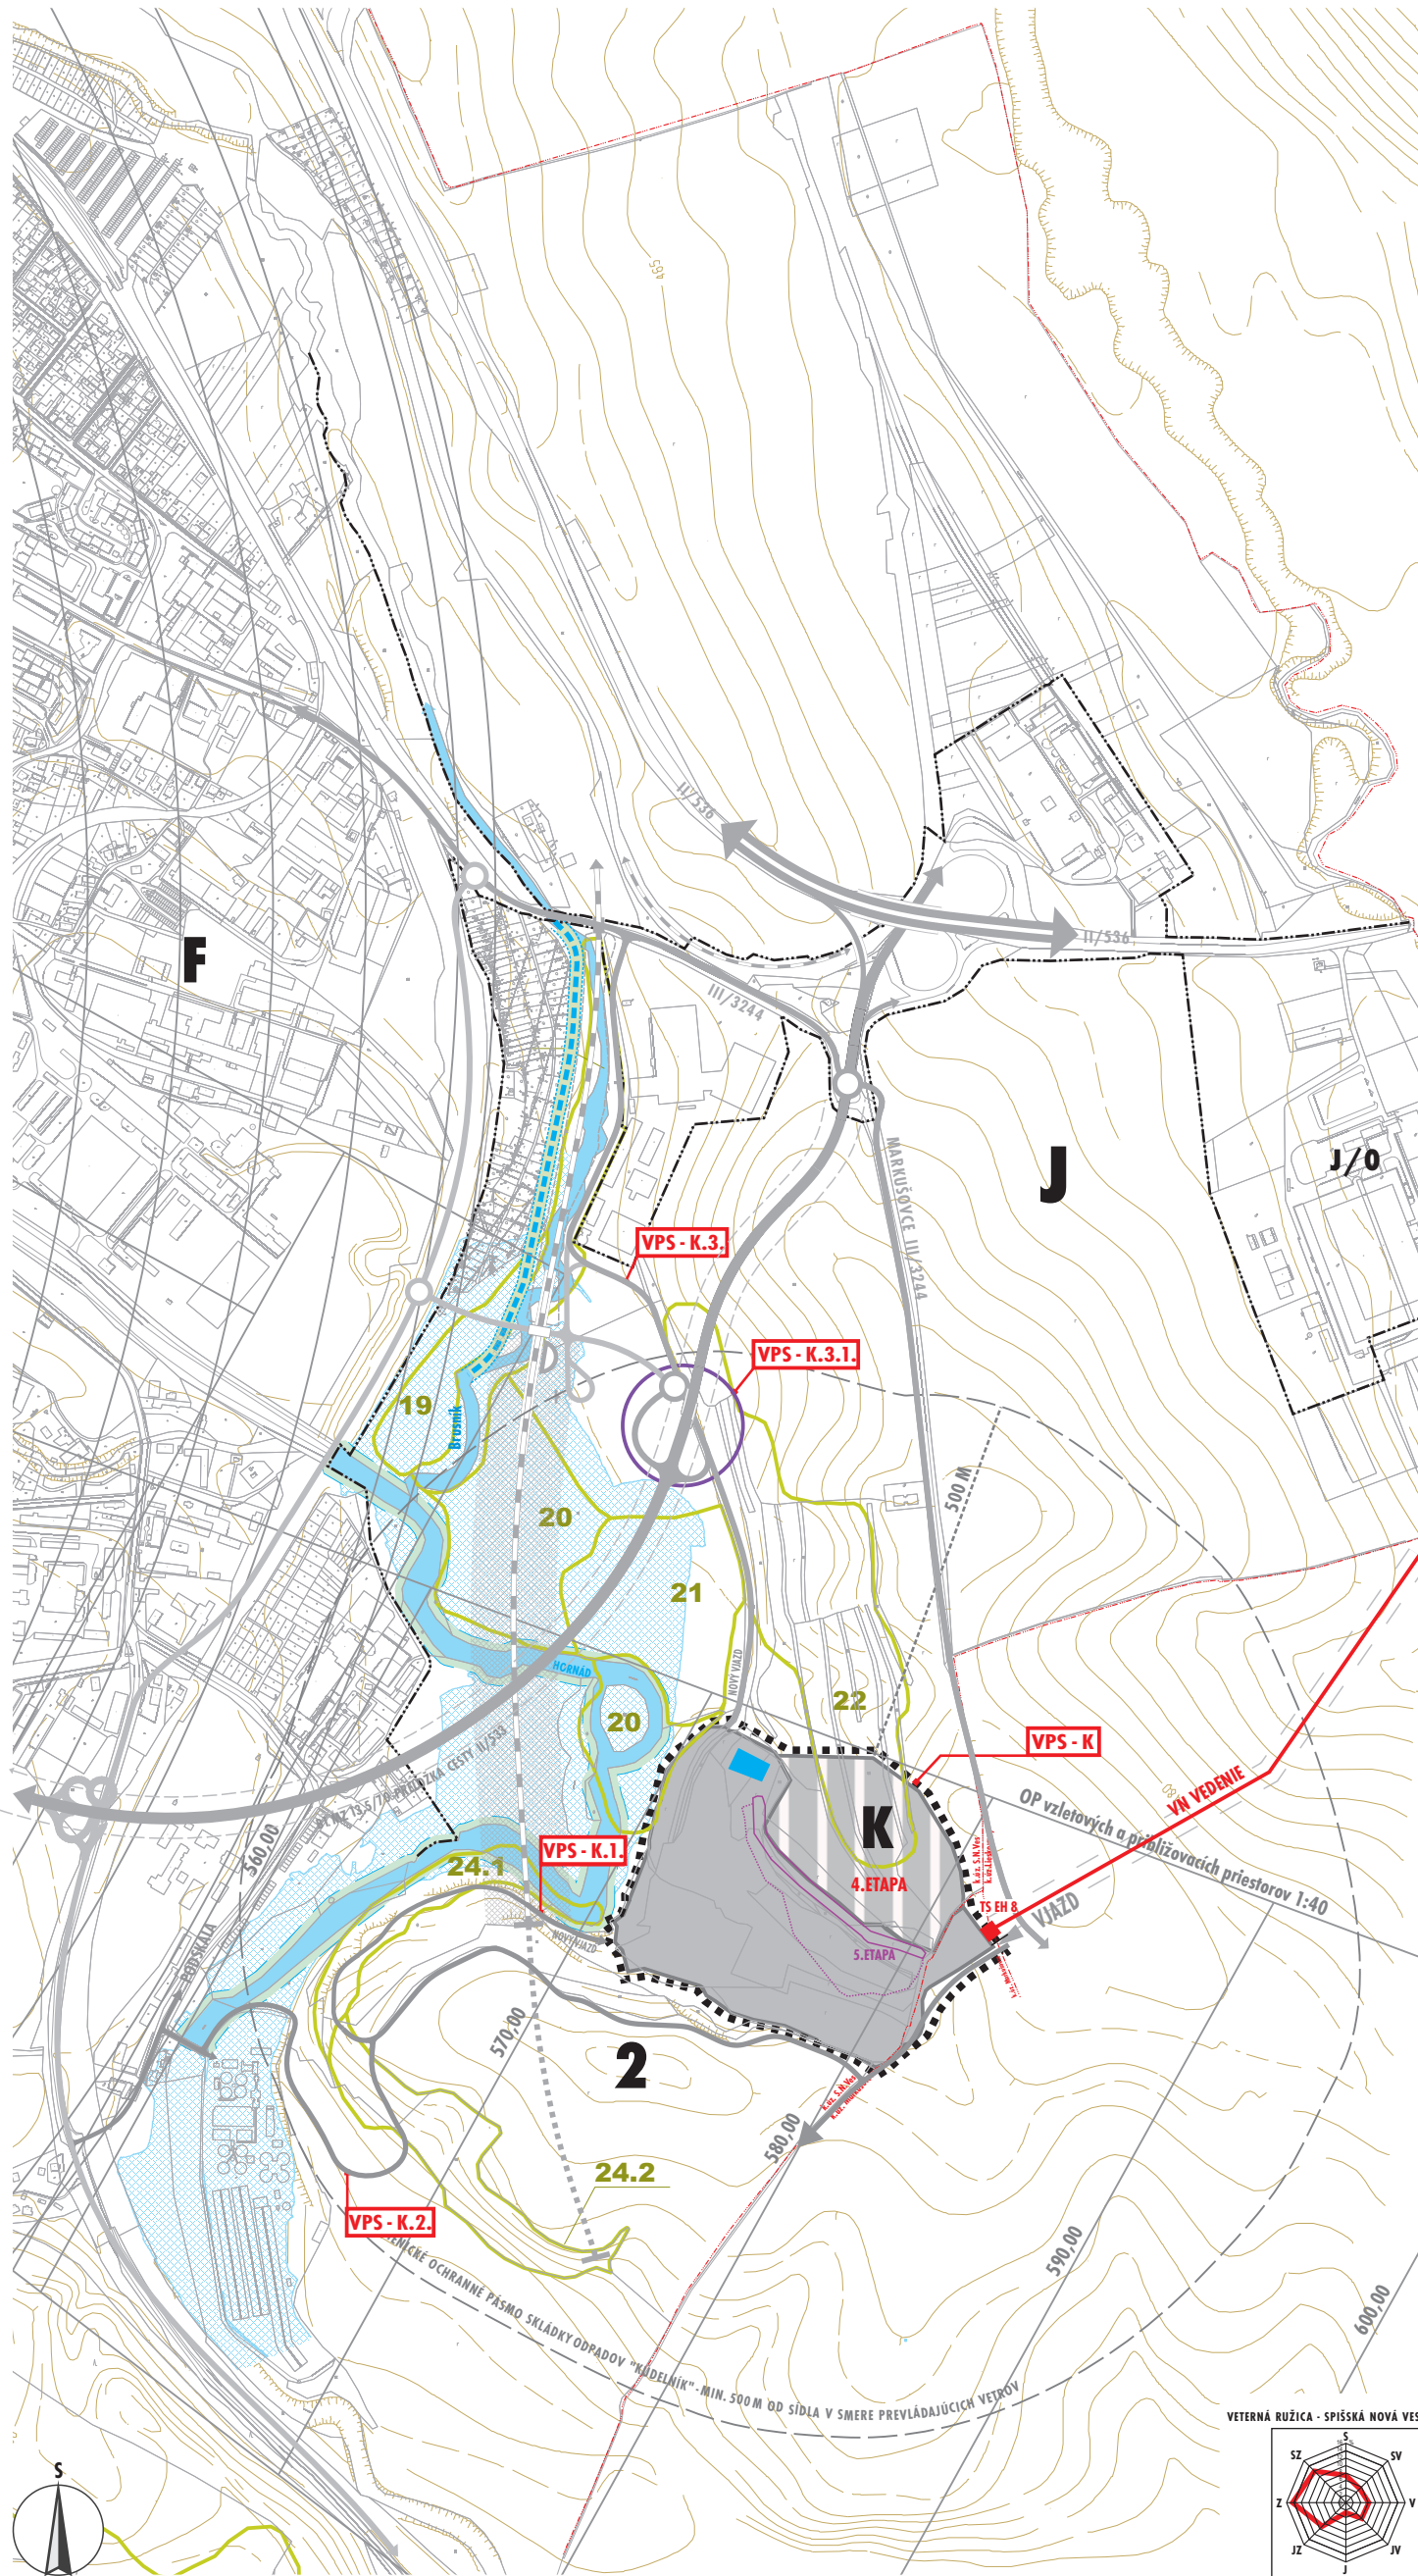

VEREJNOPROSPEŠNÉ STAVBY A OPATRENIA - ZMENY A DOPLNKY 2018 /LOKALITA KÚDELNÍK - REGIONÁLNA SKLÁDKA ODPADOV KÚDELNÍK II.
K - REGIONÁLNA SKLÁDKA ODPADOV KÚDELNÍK II. - ROZŠÍRENIE KAPACITY SKLÁDKY
DOPRAVA:
K.1. PRÍSTUPOVÁ KOMUNIKÁCIA K ZÁPADNÉMU PORTÁLU NAVRHOVANÉHO TUNELA S PREDĽŽENÍM NA SKLÁDKU
K.2. PRÍSTUPOVÁ KOMUNIKÁCIA Z JUHOZÁPADNEJ STRANY (OD PODSKALY)
K.3. PRÍSTUPOVÁ KOMUNIKÁCIA ZO SEVERU (OD LOKALITY STOJAN)
K.3.1. DOPRAVNÝ UZOL - KRÍŽOVATKA (BOD NAPOJENIA CESTY K.3 NA JV OBCHVAT MESTA)

PRIESTOROVÁ ORGANIZÁCIA KATASTRÁLNEHO ÚZEMIA MESTA

TRŽISKOVÉ ÚZEMIE KATASTRA - ZASTAVANÉ ÚZEMIE MESTA
(STAV K 19.12.2005, NÁVRH NA ROZŠÍRENIE V OBLASTI NÁSLEDNÝCH ZAD / VÝBER - ÚO J
PRIEHLÉ ZÁUJMOVÉ ÚZEMIE MESTA (SÚBOR FUNKČNÝCH PLŔCH 2 - VYBRANÝ VO VZŤAHU K ZAD 2018

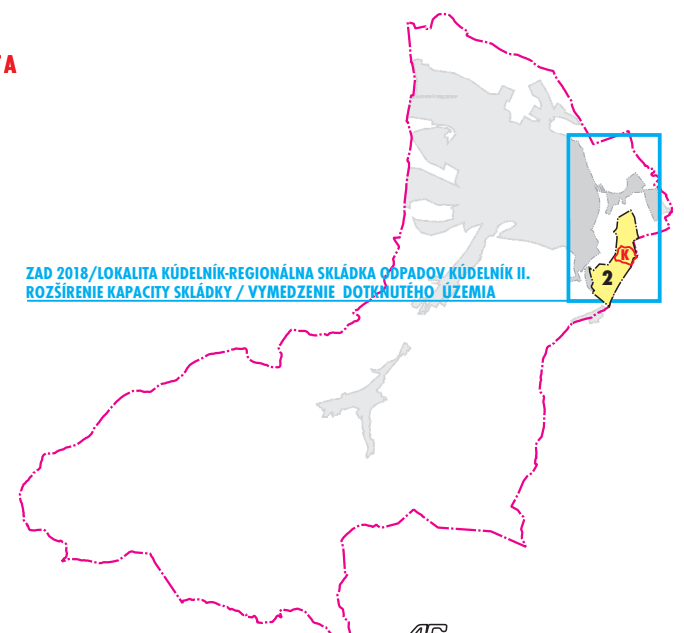

SCHVAĽOVACIA DOLOŽKA SCHVAĽUJÚCI ORGÁN: MESTSKÉ ZASTUPITEĽSTVO V SPIŠSKEJ NOVEJ VSI ČÍSLO UZNESENIA: 511/2018	
DÁTUM SCHVAĽENIA: 26. 09. 2018	
MENO A PRIEZVISKO OPRAVNENEJ OSOBY: PhDr. JÁN VOLNÝ, PH.D., PRÍMÁTOR	PEČIATKA A PODPIS:

NÁZOV DOKUMENTU
ÚPN MESTA SPIŠSKÁ NOVÁ VES - ZMENY A DOPLNKY 2018 /LOKALITA KÚDELNÍK - REGIONÁLNA SKLÁDKA ODPADOV KÚDELNÍK II. - ROZŠÍRENIE KAPACITY SKLÁDKY

NÁZOV VÝKRESU
NÁVRH TECHNICKÉJ INFRAŠTRUKTÚRY

ORGANIZÁTOR
MESTO SPIŠSKÁ NOVÁ VES

ARCH. EKO s.r.o.
ING. ARCH. MICHAL GAJ ST., ING. ARCH. EVA FARAGÓOVÁ, ING. ARCH. MICHAL DOVIČOVÍČ
KONŠTRUKČNÝ ÚSTAV

KOORDINÁTOR A KONCEPCIA DIELA
ING. ARCH. MICHAL GAJ ST., ING. ARCH. EVA FARAGÓOVÁ

TECHNICKÝ KOLEKTÍV
ING. ARCH. MICHAL GAJ, ING. ARCH. EVA FARAGÓOVÁ, ING. ARCH. MIROSLAV BARTEK, ING. NATAŠA PAULÍTOVÁ, ING. ANNA DOŠKOVÁ

DOPRAVNÉ SPRACOVANIE GRAFICKEJ ČASŤI
ARCH. EKO, s. r. o.

ČÍSLO VÝKRESU
4

ČÍSLO ŽRNBZY
172 - U / 18

2018

1:10000

ARCH. EKO
ATELIER ARCHITECTÚRY URBANIZMU A EKOLÓGIE
s.r.o.
KUZMÁNYHO 2, 974 01 BANŠKÁ BYSTRICA
TEL: +421 949 402348
e-mail: urk.eko@archeko.sk