


Ú Z E M N Ý P L Á N M E S T A S P I Š Š K Á N O V Á V E S Z M E N Y A D O P L N K Y 2 0 1 8 / L O K A L I T A K Ů D E L N Í K

SCHÉMA ZÁVÄZNÝCH ČASTÍ RIEŠENIA A VEREJNOPROSPEŠNÝCH STAVIEB

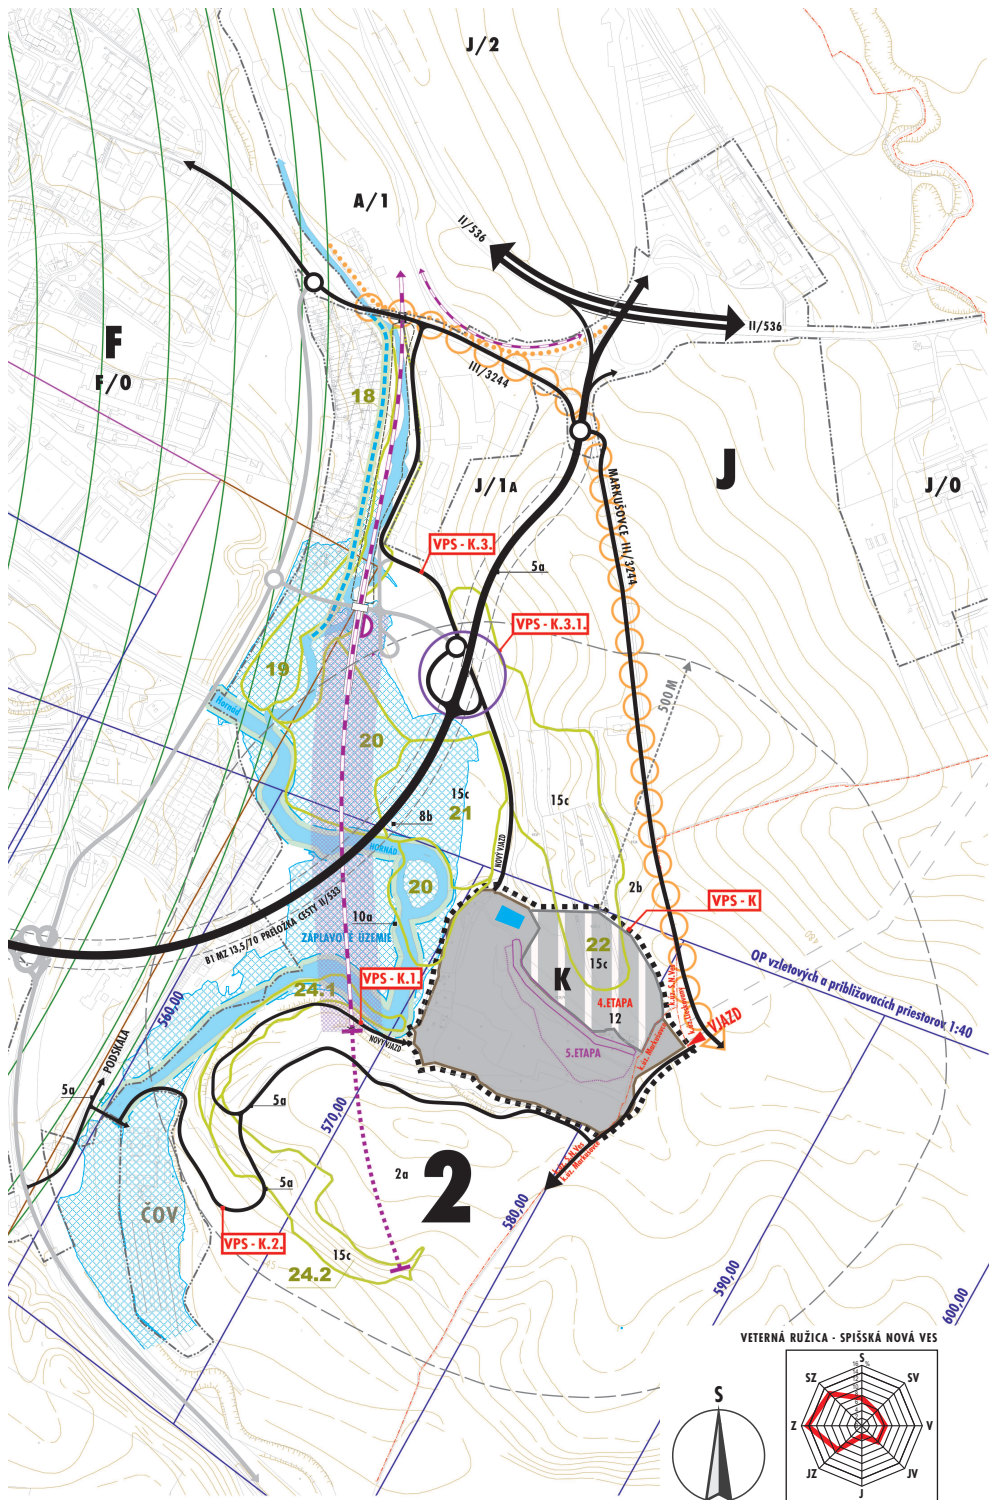

A - VÝCHODISKOVÝ STAV / ZACHOVANÁ SÚČASNÁ FUNKCIA S MOŽNOSŤOU ROZVOJA B - NÁVRH (OPTIMÁLNE MOŽNOSTI ROZVOJA / OČAKÁVANÝ OPTIMÁLNY ROZVOJOVÝ TREND) C - VÝHLAD (PROGRESÍVNE MOŽNOSTI ROZVOJA / MOŽNÝ PROGRESÍVNY ROZVOJOVÝ TREND)	A B C
KATASTRÁLNA MAPA VÝŠKOPIS	
HRANICA KATASTRÁLNEHO ÚZEMIA MESTA SPIŠSKÁ NOVÁ VES /ČASŤ HRANICA ZASTAVANÉHO ÚZEMIA MESTA (STAV K 19.12. 2005)	
VYMEDZENIE A OZNAČENIE RIEŠENÉHO ÚZEMIA (RÚ) - ZMENY A DOPLNKY 2018 /LOKALITA KÚDELNÍK -REGIONÁLNA SKLÁDKA ODPADOV KÚDELNÍK II. (K)	
ZMENY A DOPLNKY 2018 /LOKALITA KÚDELNÍK - REGIONÁLNA SKLÁDKA ODPADOV KÚDELNÍK II. VYMEDZENIE A OZNAČENIE ROZVOJOVÝCH ETÁP / 4. -NÁVRH, 5. -VÝHLAD / ČASŤ SÚČASNEJ SKLÁDKY	
OZNAČENIE SÚBORU FUNKČNÝCH PLÔCH PRICAHLEHO ZÁUJMOVÉHO ÚZEMIA MESTA VO VZŤAHU K ZAD 2018 -SÚBOR FUNKČNÝCH PLÔCH 2	
URBANISTICKÉ FUNKČNÉ ZLOŽKY MESTA / VYBRANÉ ZÁKLADNÉ FUNKCIE (V RÁMCI A V KONTAKTE S RÚ):	
2 - POĽNOHOSPODÁRSKA PÔDA:	
2a - PÔDY NAJOPTIMÁLNEJŠIE PRE INTENZÍVNE HOSPODÁRSKE VYUŽÍVANIE AKO ORNÉ PÔDY	
2b - PÔDY HOSPODÁRSKY VYUŽÍVANÉ AKO TRVALÉ TRÁVNE PORASTY (LÚKY, PASIENKY)	
5a - DOPRAVA - VÝZNAMNÉ LÍNIOVÉ TRASY:	
PRELOŽKA A ÚPRAVA CESTY II/536 - ZBERNÁ KOMUNIKÁCIA FUNKČNEJ TRIEDY B1 (ŠTVORPRUHOVÁ)	
5a - DOPRAVA - VÝZNAMNÉ LÍNIOVÉ TRASY:	
PRELOŽKA A ÚPRAVA CESTY II/536 - ZBERNÁ KOMUNIKÁCIA FUNKČNEJ TRIEDY B1 (ŠTVORPRUHOVÁ)	
5a - DOPRAVA - VÝZNAMNÉ LÍNIOVÉ TRASY:	
PRELOŽKA CESTY II/533 - ZBERNÁ KOMUNIKÁCIA FUNKČNEJ TRIEDY B1 - J-V OBCHVAT MESTA	
5a - DOPRAVA - VÝZNAMNÉ LÍNIOVÉ TRASY: ZBERNÉ KOMUNIKÁCIE FUNKČNEJ TRIEDY B2	
5a - VÝZNAMNÉ PRÍSTUPOVÉ KOMUNIKÁCIE (1. K ZÁPADNÉMU PORTÁLU NAVRH. TUNELA - SÚČASŤ MOD. ŽEL., 2. OD PODSKALY, 3. OD LOK. STOJAN)	
5a - DOPRAVA - VÝZNAMNÉ LÍNIOVÉ TRASY:	
NEMOTORISTICKÉ KOMUNIKÁCIE FUNKČNEJ TRIEDY D2 - HLAVNÉ KORIDORY CYKLISTICKÝCH TRÁS,	
5a - DOPRAVA - VÝZNAMNÉ LÍNIOVÉ TRASY: ŽELEZNIČNÁ TRÁŤ: ČIERNA NAD TISOU - ŽILINA / DVOJKOĽAJNÁ, ELEKTRIFIKOVANÁ (DŮR - MODERNIZÁCIA ŽELEZNIČNEJ TRATE ŽILINA - KOŠICE), OCHRANNÉ PÁSMO ŽELEZNICE	
5a - DOPRAVA - VÝZNAMNÉ LÍNIOVÉ TRASY: ŽELEZNIČNÁ TRÁŤ: SPIŠSKÁ NOVÁ VES - LEVOČA / JEDNOKOĽAJNÁ - NÁVRH NA ELEKTRIFIKÁCIU A ÚPRAVU TRASY (DŮR - MODERNIZÁCIA ŽELEZ. TRATE), OCHRANNÉ PÁSMO	
ŽELEZNIČNÁ ZASTÁVKA	
8 - SÍDELNÁ ZELEN	
8b - VÝZNAMNÁ LÍNIOVÁ ZELEN / SPRIEVODNÁ OCHRANNÁ A IZOLAČNÁ	
10 - VODNÉ TOKY, PLOCHY A VODNÉ NÁDRŽE	
10a - VODNÉ TOKY HORNÁD, BRUSNÍK	
12 - PLOCHY RIADENÝCH SKLÁDOK TKO (SKLÁDKA "KÚDELNÍK") - NÁVRH NA ROZŠÍRENIE (HYGIENICKÉ OCHRANNÉ PÁSMO 500M OD SÍDLA V SMERE PREVLAĐAJÚCICH VETROV)	
15 - VÝZNAMNÉ PRVKY ÚSES - 15c - VÝZNAMNÝ BIOTOP (22) - POTREBA UPLATNENIA V ZAD 2018 /LOKALITA KÚDELNÍK - REGIONÁLNA SKLÁDKA ODPADOV KÚDELNÍK II. (K)	
POBREŽNÉ POZEMKY VODNÉHO TOKU HORNÁD V KONTAKTE S RIEŠENÝM ÚZEMÍM - NEZASTAVATEĽNÝ PÁS (10M OD BREHOVEJ ČIARY)	
ZÁPLAVOVÉ ÚZEMIE RIEKY HORNÁD - ZÁPLAVOVÁ ČIARA PRE NAVRHOVANÝ PRIETOK Q100 / ÚDAJ - MAPY POVODŇOVÉHO RIZIKA VODNÝCH TOKOV SLOVENSKA V M 1:10 000	
OCHRANNÉ PÁSMO V KONTAKTE S RIEŠENÝM ÚZEMÍM (O.P. CIEST, ŽELEZNICE, VONKAJŠIEHO NADZEMNÉHO ELEKTRICKÉHO VEDENIA VN)	
OCHRANNÉ PÁSMO LETISKA	
PRIESTOR KRIŽOVATKY - MOŽNÉ NAPOJENIE CESTY K.3 NA JUHOVÝCHODNÝ OBCHVAT MESTA / AKTUÁLNE LEN PRI REALIZÁCII JV OBCHVATU (PRELOŽKA CESTY II/533)	
OZNAČENIE VPS	

VEREJNOPROSPEŠNÉ STAVBY A OPATRENIA - VPS ZMENY A DOPLNKY 2018 /LOKALITA KÚDELNÍK - REGIONÁLNA SKLÁDKA ODPADOV KÚDELNÍK II.

K - REGIONÁLNA SKLÁDKA ODPADOV KÚDELNÍK II. - ROZŠÍRENIE KAPACITY SKLÁDKY

DOPRAVA:

- K.1. PRÍSTUPOVÁ KOMUNIKÁCIA K ZÁPADNÉMU PORTÁLU NAVRHOVANÉHO TUNELA S PREDĹŽENÍM NA SKLÁDKU
- K.2. PRÍSTUPOVÁ KOMUNIKÁCIA Z JUHOZÁPADNEJ STRANY (OD PODSKALY)
- K.3. PRÍSTUPOVÁ KOMUNIKÁCIA ZO SEVERU (OD LOKALITY STOJAN)
- K.3.1. DOPRAVNÝ UZOL - KRIŽOVATKA (BOD NAPOJENIA CESTY K.3 NA JV OBCHVAT MESTA)

NÁZOV DOKUMENTÁCIE ÚZEMNOPLÁNOVACIA DOKUMENTÁCIA, ÚZEMNÝ PLÁN MESTA SPIŠSKÁ NOVÁ VES - ZMENY A DOPLNKY 2018 /LOKALITA KÚDELNÍK
NÁZOV SCHÉMY SCHÉMA ZÁVÄZNÝCH ČASTÍ RIEŠENIA A VEREJNOPROSPEŠNÝCH STAVIEB
OBSTARÁVATEĽ MESTO SPIŠSKÁ NOVÁ VES
ZHOTOVITEĽ ARCH.EKO, S.R.O.
ING.ARCH. MICHAL GAJ ING.ARCH. EVA FARAGÓOVÁ ING.ARCH. MICHAL DOVIČOVIČ KONATEĽ S.R.O. KONATEĽ S.R.O. KONATEĽ S.R.O.
KOORDINÁCIA A KONCEPCIA DIELA ING.ARCH. MICHAL GAJ, ING.ARCH. EVA FARAGÓOVÁ
RIEŠITEĽSKÝ KOLEKTÍV ING.ARCH. MICHAL GAJ, ING.ARCH. EVA FARAGÓOVÁ, ING. MIROSLAV BARTEK, ING. NATAŠA PAULÍNOVÁ, ING. ANNA DOŠEKOVÁ
DIGITÁLNE SPRACOVANIE GRAFICKEJ ČASŤI ARCH.EKO, S. R. O.