


Ú Z E M N Ý P L Á N M E S T A
S P I Š Š K Á N O V Á V E S
Z M E N Y A D O P L N K Y 2 0 0 8
Š I R Š I E V Z Ť A H Y

PRIESTOROVÁ ORGANIZÁCIA KATASTRÁLNEHO ÚZEMIA MESTA

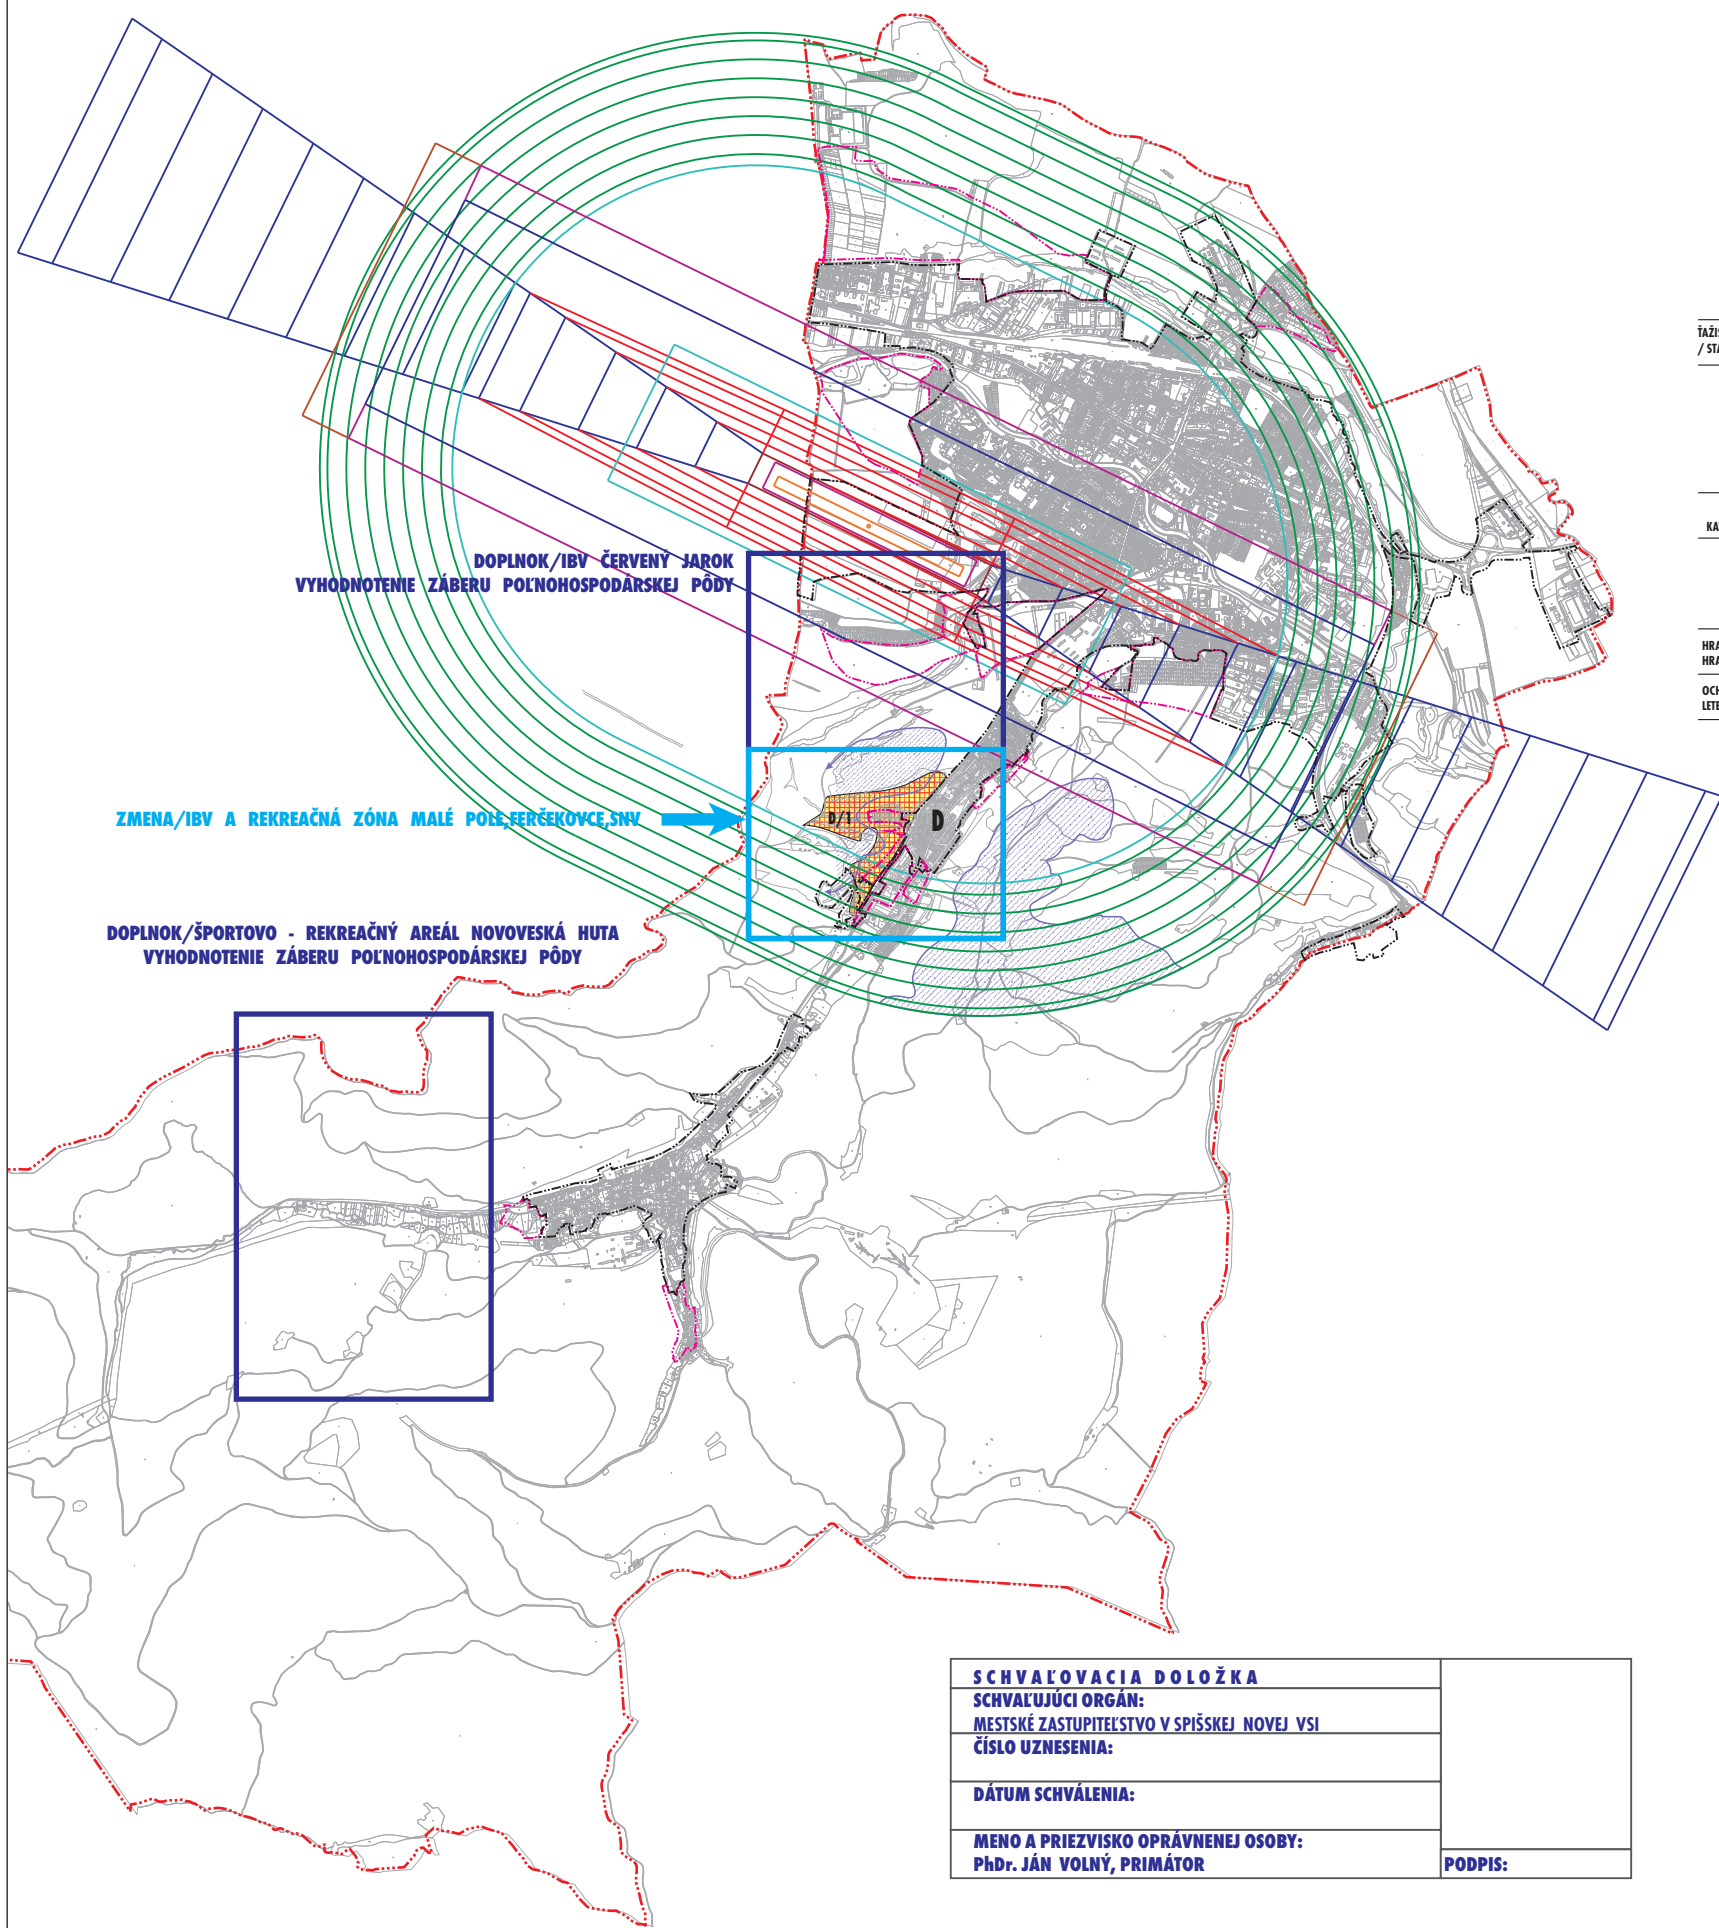

ŤAŽISKOVÉ ÚZEMIE KATASTRA = ZASTAVANÉ ÚZEMIE MESTA
/ STAV K 1.1. 1990, 2005 A NÁVRH NA ROZŠÍRENIE (URBANIZOVANÉ PLOCHY MESTA)


KATASTRÁLNA MAPA MESTA, STAV PODĽA KN-C

HRANICA KATASTRÁLNEHO ÚZEMIA MESTA SPIŠSKÁ NOVÁ VES
HRANICA ZASTAVANÉHO ÚZEMIA MESTA K 1.1. 1990 A 2005
OCHRANNÉ PÁSMA LETISKÁ
LETECKÁ PREKÁŽKA (PRESAH VÝŠOK TERÉNU STANOVEN. OP KUŽEC, PLOCHY)

SCHVAĽOVACIA DOLOŽKA	
SCHVAĽUJÚCI ORGÁN:	
MESTSKÉ ZASTUPITEĽSTVO V SPIŠSKEJ NOVEJ VSI	
ČÍSLO UZNESENIA:	
DÁTUM SCHVAĽENIA:	
MENO A PRÍEZVISKO OPRÁVNENEJ OSOBY:	
PhDr. JÁN VOLNÝ, PRIMÁTOR	PODPIS:

VYMEZENIE ÚZEMÍ DOTKNUTÝCH ZMENOU A DOPLNKAMI 2008

ZMENY A DOPLNKY 2008
(VYMEZENIE ÚZEMIA DOTKNUTÉHO ZMENOU A DOPLNKAMI - VYHODNOTENIE ZÁBERU PP)
HRANICE OBRÁDKOV A SÚBOROV FUNKČNÝCH PLOCH
A ÚPRÁVY VYPŬTVÁJÚCE ZO ZMĚN A DOPLNKY 2008

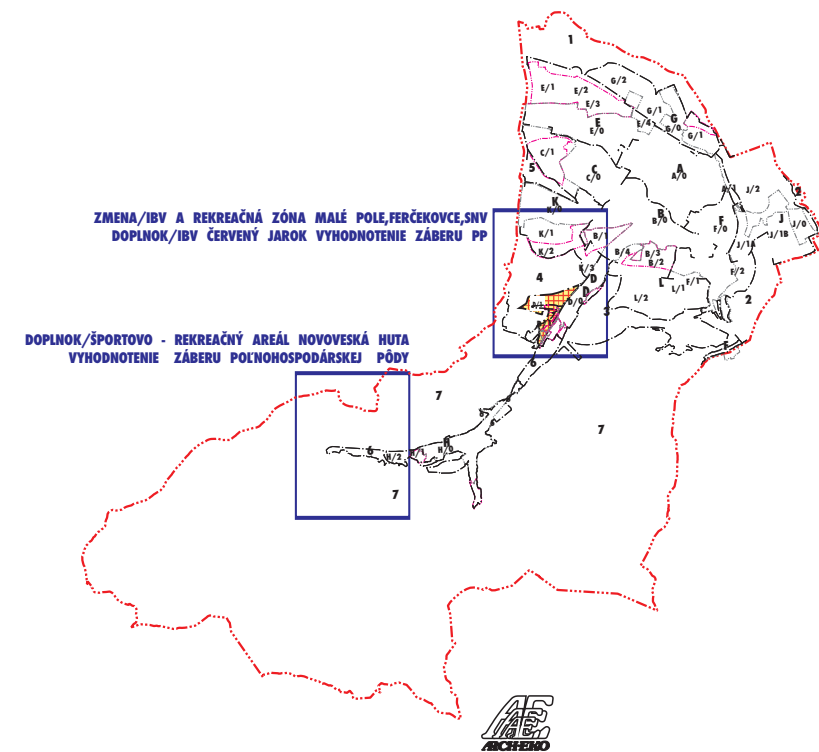

NÁZOV DOKUMENTÁCIE				
ÚZEMNÝ PLÁN MESTA SPIŠSKÁ NOVÁ VES / ZMENY A DOPLNKY 2008				
ŠIRŠIE VZŤAHY				
MESTO SPIŠSKÁ NOVÁ VES				
ZADÁVATEĽ				
ARCH.EKO S.R.O.				
ING. ARCH. MICHAL GAJ	ING. ARCH. EVA PARAGOVÁ			
ING. ARCH. MICHAL GAJ	ING. ARCH. EVA PARAGOVÁ, ING. ARCH. MICHAL DOVIČOVÍČ			
AUTORSKÝ KOLEKTÍV ÚPN MESTA SPIŠSKÁ NOVÁ VES				
ING. ARCH. MICHAL GAJ, ING. ARCH. EVA PARAGOVÁ, ING. ARCH. MICHAL DOVIČOVÍČ, ING. ARCH. JÁN PASTIRAN, ING. ARCH. JOZEF ŽIARAN				
ING. MIROSLAV HARTIG, ING. RUDOLF PAULINYOVÁ, ING. JOSEF KORDA, MILAN DUŠA-ČISKO, ING. DAGMAR ČUMOVÁ, MILAN KARLÍČ				
PROF. ING. JÁN BRADY, ING. MILAN ŠVEČ, ING. VLASTIMIL RUDÍK, RND. ŠTEFAN SOTÁK, CS., ING. ANNA BOŠEKOVÁ, ING. ĽUDMILA VALACH				
POLŽITIE PODKLADY PRI VYPRACOVANÍ ÚPN MESTA SNV / ZMENY A DOPLNKY 2008				
ÚŠ „IBV A REKREAČNÁ ZÓNA MALÉ POLE, FERČEKOVCE, SPIŠSKÁ NOVÁ VES (ARCHITEKTONICKÁ KANCELÁRIA ING. ARCH. PAPČON+KOLEKTÍV ŠPECIALISTOV, 2008)				
DIGITÁLNE SPRACOVANIE A TISK ÚPN MESTA SPIŠSKÁ NOVÁ VES				
ARCH.EKO S.R.O.				
DIGITÁLNE SPRACOVANIE ZMENY A DOPLNKY 2008 ÚPN MESTA SPIŠSKÁ NOVÁ VES				
ARCH.EKO S.R.O.				
M 1 : 50 000				

STAVBA
1
2008