


Ú Z E M N Ý P L Á N M E S T A S P I Š Š K Á N O V Á V E S Z M E N Y A D O P L N K Y 2 0 0 8

**D O P L N O K
/ŠPORTOVO - REKREAČNÝ AREÁL NOVoveská HUTA**

VYHODNOTENIE ZÁBERU POĽNOHOSPODÁRSKEJ PÔDY

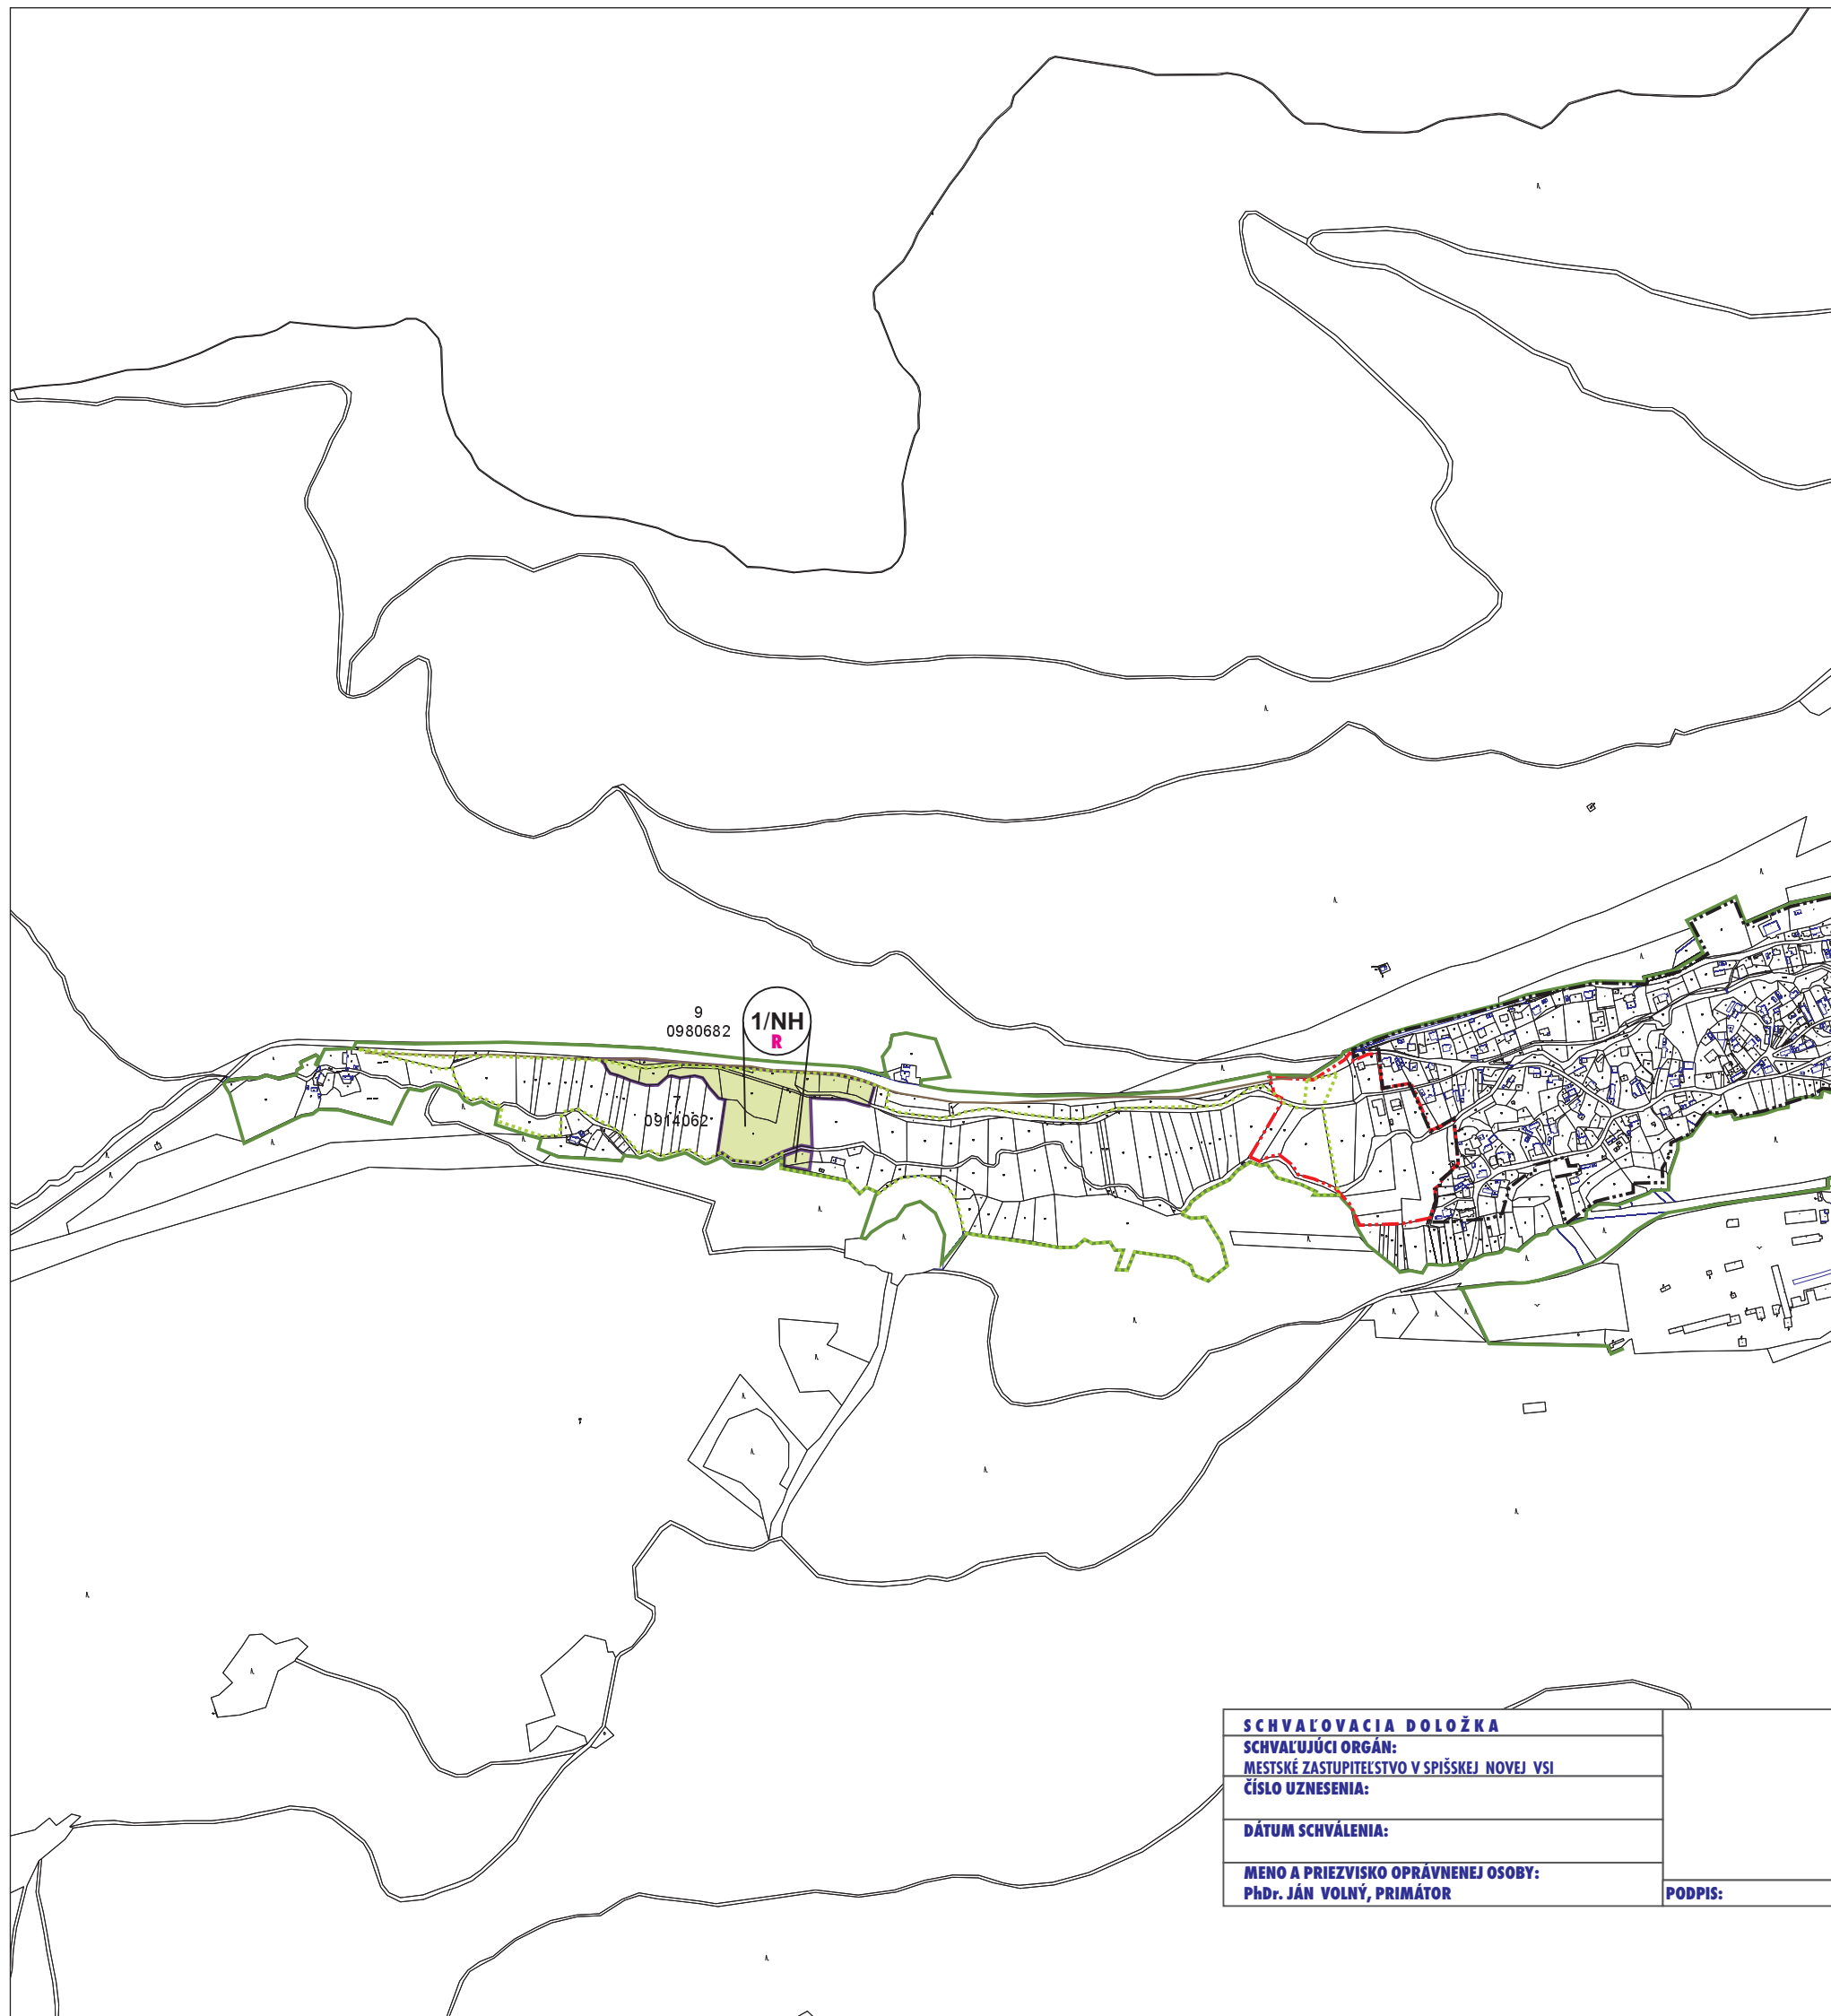

KATASTRÁLNA MAPA, STAV PODĽA KN - C	
HRANICA ZASTAVANÉHO ÚZEMIA K 1. 1. 1990	
HRANICA ZASTAVANÉHO ÚZEMIA K 19. 12. 2005 V ZMYSLE SCHVALOVACIEHO PROTOKOLU Č. 3/2005	
PLOCHY ODĽATIA POĽNOHOSPODÁRSKEJ PÔDY	
OZNAČENIE LOKALÍT ZÁBEROV PP	1/NH
SKUPINA KVALITY PP	7
BPEJ/SEDEMMIESTNY KÓD	0914062
HRANICE BPEJ	
TRVALÉ TRÁVNE PORASTY	
VYMEDZENIE BIOTOPOV	
HRANICA LPF (STAV)	
FUNKČNÉ VYUŽITIE (R - REKREAČIA A ŠPORT)	R

SCHVALOVACIA DOLOŽKA	
SCHVAĽUJÚCI ORGÁN: MESTSKÉ ZASTUPITEĽSTVO V SPIŠSKEJ NOVEJ VSI	
ČÍSLO UZNESENIA:	
DÁTUM SCHVÁLENIA:	
MENO A PRÍZVISO OPRÁVNENEJ OSOBY: PhDr. JÁN VOLNÝ, PRIMÁTOR	PODPIS:

NÁZOV DOKUMENTÁCIE ÚZEMNÝ PLÁN MESTA SPIŠSKÁ NOVÁ VES / ZMENY A DOPLNKY 2008		
NÁZOV VÝKRESU VYHODNOTENIE ZÁBERU POĽNOHOSPODÁRSKEJ PÔDY		
OSTARÁVATEĽ MESTO SPIŠSKÁ NOVÁ VES		
ZHOTOVITEĽ ARCH.EKO S.R.O.		
ING. ARCH. MICHAL GAJ KOMITÉ S.R.O.	ING. ARCH. EVA FARAGÓOVÁ KOMITÉ S.R.O.	ING. ARCH. MICHAL DOVIČOVIČ KOMITÉ S.R.O.
KONCEPCIA A KOORDINÁCIA DIELA ING. ARCH. MICHAL GAJ, ING. ARCH. EVA FARAGÓOVÁ, ING. ARCH. MICHAL DOVIČOVIČ		
AUTORSKÝ KOLEKTÍV ÚPN MESTA SPIŠSKÁ NOVÁ VES ING. ARCH. MICHAL GAJ, ING. ARCH. EVA FARAGÓOVÁ, ING. ARCH. MICHAL DOVIČOVIČ, ING. ARCH. JÁN PASTIRAN, ING. AKAD. ARCH. JOZEF ŠTARAN ING. MIROSLAV BARTEK, ING. NATAŠA PADLINTOVÁ, ING. JOZEF KORDA, MILAN ŽUFFA-ELLEK, ING. DAGMAR ČUMOVÁ, MILAN BARLOG PROF. RNDr. JÁN DRDOS, DrSc., ING. MILAN ŠVEC, CSc., ING. VLADIMÍR HRIC, RNDr. ŠTEFAN SOTÁK, CSc., ING. ANNA DOŠEKOVÁ, ING. ĽUBOMÍR VALACH		
ODBOBNÁ SPOLUPRÁCA NA ÚPN MESTA SPIŠSKÁ NOVÁ VES ZMENY A DOPLNKY 2008 ING. ANNA DOŠEKOVÁ		
DIGITÁLNE SPRACOVANIE A TLAČ ÚPN MESTA SPIŠSKÁ NOVÁ VES ARCH.EKO S.R.O.		
DIGITÁLNE SPRACOVANIE GRAFICKEJ ČASŤI ÚPN MESTA SPIŠSKÁ NOVÁ VES / ZMENY A DOPLNKY 2008 ARCH.EKO S.R.O.		
ČÍSLO ZÁHADY 127-0/08	Č. VÝKRESU 6/2 2 0 0 8	MIERA M 1 : 10 000