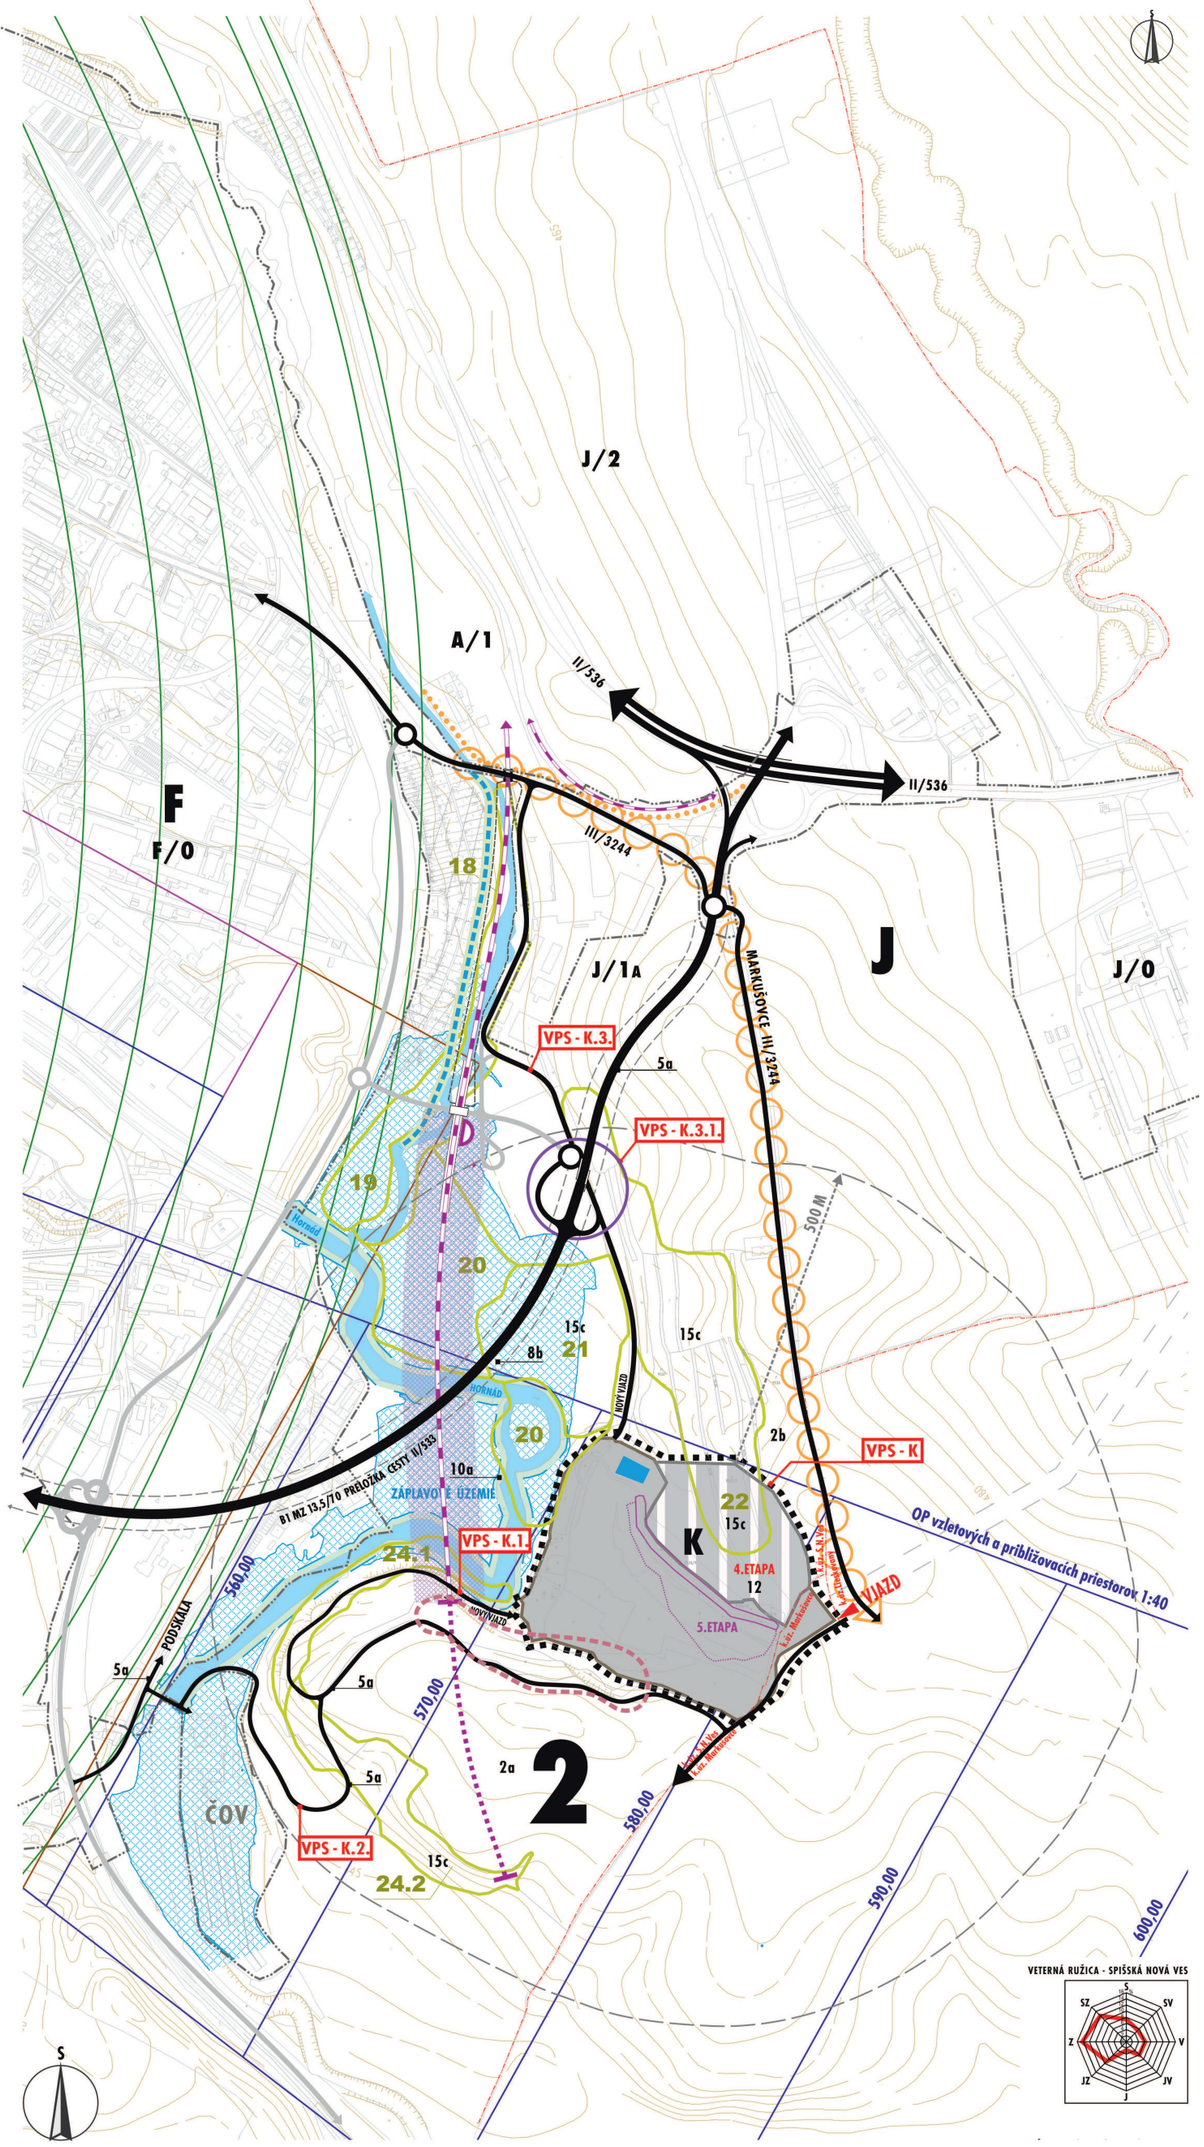

ÚZEMNÝ PLÁN MESTA SPIŠSKÁ NOVÁ VES

ZMENY A DOPLNKY 2018 /LOKALITA KÚDELNÍK - REGIONÁLNA SKLÁDKA ODPADOV KÚDELNÍK II.

ROZŠÍRENIE KAPACITY SKLÁDKY

KOMPLEXNÝ URBANISTICKÝ NÁVRH / MAPA FUNKČNÝCH PLÔCH

A - VÝCHODISKOVÝ STAV / ZACHOVANÁ SÚČASNÁ FUNKCIA S MOŽNOSŤOU ROZVOJA
B - NÁVRH (OPTIMÁLNE MOŽNOSTI ROZVOJA / OČAKÁVANÝ OPTIMÁLNY ROZVOJOVÝ TREND)
C - VÝHĽAD (PROGRESÍVNE MOŽNOSTI ROZVOJA / MOŽNÝ PROGRESÍVNY ROZVOJOVÝ TREND

	A	B	C
KATASTRÁLNA MAPA VÝŠKOPIS			
HRANICA KATASTRÁLNEHO ÚZEMIA MESTA SPIŠSKÁ NOVÁ VES / ČASŤ HRANICA ZASTAVANÉHO ÚZEMIA MESTA (STAV K 19.12. 2005)			
VYMEDZENIE A OZNAČENIE RIEŠENÉHO ÚZEMIA (RÚ) - ZMENY A DOPLNKY 2018 /LOKALITA KÚDELNÍK - REGIONÁLNA SKLÁDKA ODPADOV KÚDELNÍK II. (K)		K	
ZMENY A DOPLNKY 2018 /LOKALITA KÚDELNÍK - REGIONÁLNA SKLÁDKA ODPADOV KÚDELNÍK II. VYMEDZENIE A OZNAČENIE ROZVOJOVÝCH ETÁP / 4. - NÁVRH, 5. - VÝHĽAD / ČASŤ SÚČASNEJ SKLÁDKY		4.	5.
OZNAČENIE SÚBOR U FUNKČNÝCH PLÔCH PRIĽAHLÉHO ZÁUJMOVÉHO ÚZEMIA MESTA VO VZŤAHU K ZAD 2018 - SÚBOR FUNKČNÝCH PLÔCH 2		2	

URBANISTICKÉ FUNKČNÉ ZLOŽKY MESTA / VYBRANÉ ZÁKLADNÉ FUNKCIE (V RÁMCI A V KONTAKTE S RÚ):

2 - POĽNOHOSPODÁRSKA PÔDA: 2a - PÔDY NAJOPTIMÁLNEJŠIE PRE INTENZÍVNE HOSPODÁRSKE VYUŽÍVANIE AKO ORNÉ PÔDY		2a	
2b - PÔDY HOSPODÁRSKY VYUŽÍVANÉ AKO TRVALÉ TRÁVNE PORASTY (LÚKY, PASIENKY)		2b	
5a - DOPRAVA - VÝZNAMNÉ LÍNIOVÉ TRASY: PRELOŽKA A ÚPRAVA CESTY II/536 - ZBERNÁ KOMUNIKÁCIA FUNKČNEJ TRIEDY B1 (ŠTVORPRUHOVÁ)		5a	
5a - DOPRAVA - VÝZNAMNÉ LÍNIOVÉ TRASY: PRELOŽKA A ÚPRAVA CESTY II/536 - ZBERNÁ KOMUNIKÁCIA FUNKČNEJ TRIEDY B1 (ŠTVORPRUHOVÁ)		5a	
5a - DOPRAVA - VÝZNAMNÉ LÍNIOVÉ TRASY: PRELOŽKA CESTY II/533 - ZBERNÁ KOMUNIKÁCIA FUNKČNEJ TRIEDY B1 - J-V OBCHVAT MESTA		5a	
5a - DOPRAVA - VÝZNAMNÉ LÍNIOVÉ TRASY: ZBERNÉ KOMUNIKÁCIE FUNKČNEJ TRIEDY B2 5a - VÝZNAMNÉ PRÍSTUPOVÉ KOMUNIKÁCIE (1. K ZÁPADNÉMU PORTÁLU NAVRH. TUNELA - SÚČASŤ MOD. ŽEL., 2. OD PODSKALY, 3. OD LOK. STOJAN)		5a	
5a - DOPRAVA - VÝZNAMNÉ LÍNIOVÉ TRASY: NEMOTORISTICKÉ KOMUNIKÁCIE FUNKČNEJ TRIEDY D2 - HLAVNÉ KORIDORY CYKLISTICKÝCH TRÁS,		5a	
5a - DOPRAVA - VÝZNAMNÉ LÍNIOVÉ TRASY: ŽELEZNIČNÁ TRAŤ: ČIERNA NAD TISOU - ŽILINA / DVOJKOĽAJNÁ, ELEKTRIFIKOVANÁ (DÚR - MODERNIZÁCIA ŽELEZNIČNEJ TRATE ŽILINA - KOŠICE), OCHRANNÉ PÁSMO ŽELEZNICE		5a	
5a - DOPRAVA - VÝZNAMNÉ LÍNIOVÉ TRASY: ŽELEZNIČNÁ TRAŤ: SPIŠSKÁ NOVÁ VES - LEVOČA / JEDNOKOĽAJNÁ - NÁVRH NA ELEKTRIFIKÁCIU A ÚPRAVU TRASY (DÚR - MODERNIZÁCIA ŽELEZ. TRATE), OCHRANNÉ PÁSMO		5a	
ŽELEZNIČNÁ ZASTÁVKA		D	
8 - SÍDELNÁ ZELEŇ 8b - VÝZNAMNÁ LÍNIOVÁ ZELEŇ / SPRIEVODNÁ OCHRANNÁ A IZOLAČNÁ		8b	
10 - VODNÉ TOKY, PLOCHY A VODNÉ NÁDRŽE 10a - VODNÉ TOKY HORNÁD, BRUSNÍK		10a	
12 - PLOCHY RIADENÝCH SKLÁDOK TKO (SKLÁDKA "KÚDEĽNÍK") - NÁVRH NA ROZŠÍRENIE (HYGIENICKÉ OCHRANNÉ PÁSMO 500M OD SÍDLA V SMERE PREVLÁDAJÚCICH VETROV)		12	
15 - VÝZNAMNÉ PRVKY ÚSES - 15c - VÝZNAMNÝ BIOTOP (22) - POTREBA UPLATNENIA V ZAD 2018/ LOKALITA KÚDELNÍK - REGIONÁLNA SKLÁDKA ODPADOV KÚDELNÍK II. (K)		22	15c
POBREŽNÉ POZEMKY VODNÉHO TOKU HORNÁD V KONTAKTE S RIEŠENÝM ÚZEMÍM - NEZASTAVATEĽNÝ PÁS (10M OD BREHOVEJ ČIARY)			
ZÁPLAVOVÉ ÚZEMIE RIEKY HORNÁD - ZÁPLAVOVÁ ČIARA PRE NAVRHOVANÝ PRIETOK Q100 / ÚDAJ - MAPY POVODŇOVÉHO RIZIKA VODNÝCH TOKOV SLOVENSKA V M 1: 10 000			
OCHRANNÉ PÁSMA V KONTAKTE S RIEŠENÝM ÚZEMÍM (O.P. CIEST, ŽELEZNICE, VONKAJŠIEHO NADZEMNÉHO ELEKTRICKÉHO VEDENIA VN)			
OCHRANNÉ PÁSMA LETISKA			
VPS GRAFICKY VYJADRENÉ VO VÝKRESE č.2 - KOMPLEXNÝ URBANISTICKÝ NÁVRH / MAPA FUNKČNÝCH PLÔCH		K	
PRIESTOR KRIŽOVATKY - MOŽNÉ NAPOJENIE CESTY K.3 NA JUHOVÝCHODNÝ OBCHVAT MESTA / AKTUÁLNE LEN PRI REALIZÁCII JV OBCHVATU (PRELOŽKA CESTY II/533)			
SVAHOVÉ DEFORMÁCIE - POTENCIÁLNE (ÚDAJ - ŠTÁTNY GEOLOGICKÝ ÚSTAV DIONÝZA ŠTÚRA , MAPOVÝ PODKLAD V M 1:50 000)			

PRIESTOROVÁ ORGANIZÁCIA KATASTRÁLNEHO ÚZEMIA MESTA

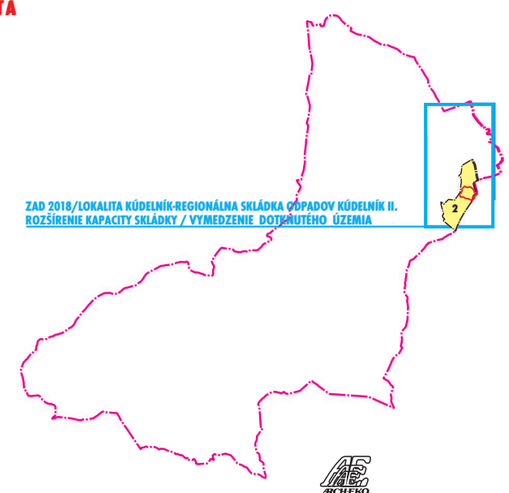

SCHVAĽOVACIA DOLOŽKA	
SCHVAĽUJÚCI ORGÁN: MESTSKÉ ZASTUPITEĽSTVO V SPIŠSKEJ NOVEJ VSI	
ČÍSLO UZNESENIA: 511/2018	
DÁTUM SCHVÁLENIA: 26. 09. 2018	
MENO A PRIEZVISKO OPRÁVNENEJ OSOBY: PhDr. JÁN VOLNÝ, PhD., PRIMÁTOR	PEČIATKA A PODPIS:

NÁZOV DOKUMENTÁCIE
ÚPN MESTA SPIŠSKÁ NOVÁ VES-ZMENY A DOPLNKY 2018/LOKALITA KÚDELNÍK- REGIONÁLNA SKLÁDKA ODPADOV KÚDELNÍK II.-ROZŠÍRENIE KAPACITY SKLÁDKY

NÁZOV VÝKRESU
KOMPLEXNÝ URBANISTICKÝ NÁVRH / MAPA FUNKČNÝCH PLÔCH

OBSTARAVATEĽ
MESTO SPIŠSKÁ NOVÁ VES

ZHOTOVITEĽ
ARCH.EKO, S.R.O.

ING.ARCH. MICHAL GAJ ST. – KONATEĽ-RIADITEĽ S.R.O.
ING.ARCH. EVA FARAGÓOVÁ – KONATEĽ S.R.O.
ING.ARCH. MICHAL DOVIČOVIČ – KONATEĽ S.R.O.

KOORDINÁCIA A KONCEPCIA DIELA
ING.ARCH. MICHAL GAJ, ING.ARCH. EVA FARAGÓOVÁ

RIEŠITEĽSKÝ KOLEKTÍV
ING.ARCH.MICHAL GAJ, ING.ARCH.EVA FARAGÓOVÁ, ING.MIROSLAV BARTEK, ING.NATAŠA PAULÍNYOVÁ, ING.ANNA DOŠEKOVÁ

DIGITÁLNE SPRACOVANIE GRAFICKEJ ČASTI
ARCH.EKO, S.R.O.

ČÍSLO VÝKRESU: 2

ČÍSLO ZÁKAZKY: 172-U/18

MIERKA: 1:10000

2018

ARCHEKO
ATELIÉR ARCHITEKTÚRY URBANIZMU A EKOLÓGIE S.R.O.
KUZMÁNYHO 2, 97401 BANSKÁ BYSTRICA
TEL.: 048/4126362
e-mail: arch.eko@archeko.sk

VEREJNOPROSPEŠNÉ STAVBY A OPATRENIA - ZMENY A DOPLNKY 2018/ LOKALITA KÚDELNÍK - REGIONÁLNA SKLÁDKA ODPADOV KÚDELNÍK II.

K - REGIONÁLNA SKLÁDKA ODPADOV KÚDELNÍK II. - ROZŠÍRENIE KAPACITY SKLÁDKY

DOPRAVA:

K.1. PRÍSTUPOVÁ KOMUNIKÁCIA K ZÁPADNÉMU PORTÁLU NAVRHOVANÉHO TUNELA S PREDĹŽENÍM NA SKLÁDKU
K.2. PRÍSTUPOVÁ KOMUNIKÁCIA Z JUHOZÁPADNEJ STRANY (OD PODSKALY)
K.3. PRÍSTUPOVÁ KOMUNIKÁCIA ZO SEVERU (OD LOKALITY STOJAN)
K.3.1. DOPRAVNÝ UZOL - KRIŽOVATKA (BOD NAPOJENIA CESTY K.3 NA JV OBCHVAT MESTA)