ÚZEMNÝ PLÁN MESTA
SPIŠSKÁ NOVÁ VES

/ ZMENY A DOPLNKY 2009

KOMPLEXNÝ URBANISTICKÝ NÁVRH / MAPA FUNKČNÝCH PLÔCH
/ VÝKRES RIEŠENIA VEREJNÉHO DOPRAVNÉHO VYBAVENIA
/ VÝKRES OCHRANY PRÍRODY A TVORBY KRAJINY VRÁTANE PRVKOV ÚSES

A - VÝCHODISKOVÝ STAV / ZACHOVANÁ SÚČASNÁ FUNKCIA I MOŽNOSTOU ROZVOJA
B - NÁVRH (OPTIMÁLNE MOŽNOSTI ROZVOJA / OČAKÁVANÝ OPRAVDIVÝ ROZVOJOVÝ TRENDS) - ZÁVÄZNÁ ČASŤ
C - VÝHĽAD (MOROVSKÉ MOŽNOSTI ROZVOJA / NAJVIAC PROMOVÓVNY ROZVOJOVÝ TREND)

	A	B	C
KATASTRÁLNA MAPA			
HRANICA KAŽDÉHO MESTA			
HRANICA ZASTAVANÉHO ÚZEMIA (STAV Z ROKU 2000)			
HRANICA PAMIATKOVEJ ZÓNY MESTA S POTENCIÁLOM PRÍSNEJ OCHRANY; OCHRANNÉ PÁSMO PAMIATKOVEJ ZÓNY MESTA S POTENCIÁLOM OCHRANY	A, A,		
HRANICA NOFTÁCKEHO PRIESTORU / CHRÁNENÉHO LÁZNIANSKEHO ÚZEMIA (ARTUALIZOVANÉ ÚPN SNV ZaD 2000) HRANICA PRIEMAMNÉHO ÚZEMIA SPIŠSKÁ NOVÁ VES: A, Bn, Cn, NOVY			

URBANISTICKÉ FUNKČNÉ ZLOŽKY MESTA / ZÁKLADNÉ FUNKCIE:

1-PLOCHY VÝROBY:
1a- PRIEMYSEL

1c- ŤAŽOBNÉ A NOŤAVCE PRIESTORY

2-PLOCHY BÝVANIA:
2a- VIACPOSCHODOVÉ DOMY
2b- RODINNÉ DOMY

4-PLOCHY ZARIADENÍ TECHNICKEJ VYBAVENOSTI:

3-DOPRAVA (CIEĽOVÝ STAV):
3a - VÝZNAMNÉ LÚČOVÉ TRASY:

FUNKČNÉ TRASY KOMUNIKÁCIÍ A KOMODOVÁCIA KOMUNIKÁCIÍ
SÚVISLOSTI SO ZMENAMI ÚZEMNÉ PLÁN MESTA SPIŠSKÁ NOVÁ VES: ZMENY A DOPLNKY 2009 — C3 MO 7,0/40
DOPRAVNÉ KAPACITNÁ PRIEMETNOSŤ ZÓNY
DOPRAVNÉ KAPACITNÁ PRIEMETNOSŤ ZÓNY - ZMENA PÔVODNÉHO NÁVRHU
ZMENE KOMUNIKÁCIÍ FUNKČNÍ TRIEDY DZ CESTY DL TRIEDY
OBSLUŽNÉ KOMUNIKÁCIE FUNKČNÍ TRIEDY C3 (OPRAVNÍCH)
VÝZNAMNÉ OBSLUŽNÉ KOMUNIKÁCIE FUNKČNÍ TRIEDY C3
VÝZNAMNÉ OBSLUŽNÉ KOMUNIKÁCIE FUNKČNÍ TRIEDY C3 - NÁVRH NA ZMENENÉ
NOROPOVOPOVOE KOMUNIKÁCIE FUNKČNÍ TRIEDY D3
HLAVNÉ PÉŠÍ KOMUNIKÁCIE A PREVIDNARTIE
CLOČOŇNÁ DRÁHA - ŽELEZNICNÍ TRAŤ - CESNA BAO TROCI - ŽILINA / ROPLOCLIAÁ - ELEKTRIFIKOVANÁ
KOMUNIKÁCIA ŽELEZNICNÍ TRAŤ, OCHRANNÉ PÁSMO ŽELEZNICE
KOMUNIKÁCIA DRÁHA - ŽELEZNICNÍ TRAŤ SPIŠSKÁ NOVÁ VES - LEVOČA / ZEDNOCOLIAÁ-NÁVRH NA ELEKTRIFIKÁCIE
ÚPRAVA TRATE PYŠU KOMUNIKÁCIÍ ŽELEZNICNÍ TRAŤ ČESNA BAO TROCI - ŽILINA
ŽELEZNICNÍ VLEČKY
TERMINÁL OSOBNEJ DOPRAVY A MEDZIMODÁLNEJ DOPRAVNÉHO SYSTÉMU
TRAJA LANOVEJ DRÁHY

5b - VÝZNAMNÉ DOPLNENÉ PLOCHY A DOPLNENÉ VYBAVENOSTI:
P - VÝZNAMNÉ PARKOVISKÁ, G - ONDIVNÉ GARÁŽE
PO - OSTATNÉ A PARKOVACIE GARÁŽE (NEOBSAHUJÚ - VIACBOVÝCH / PODBOVÝCH)

FUNKCIA ŽELEZNICNÍ STANICE - ŽS
ŽELEZNICNÉ ZASTÁVKA
OCHRANNÉ PÁSMO CESTNÉHO MOSTA PRESNÝ VÝŠKA MOSTA ZNAMENÁ OCHRANNÉ PÁSMO DIAŽNÍCH PLOCH
ŽELEZNICNÉHO PRÍSMU LETICKEJ MEPÍRICE ZN. 1 - 46/96

OCHRANNÉ PÁSMA VÝCHÓNU ORIENT

6-PLOCHY OBČIANSKEJ VYBAVENOSTI:
6a - MOTOROVÉHO AŽ MAGNIFICENTNÉ VÝZNAMU

OCHRÁNENÉ NAVRHOVANÉ VIAKLIMOPOVOPÓRÍCE STAVBA A OPATRENIE — 4/D

S C H V A L O V A C I A D O L O Ž K A	
SCHVAĽUJÚCI ORGÁN: MESTSKÉ ZASTUPITEĽSTVO V SPIŠSKEJ NOVEJ VSI	
ČÍSLO UZNESENIA:	
DÁTUM SCHVÁLENIA:	
MENO A PREZVISKO OPRÁVNENEJ OSOBY: PhDr. JÁN VOLNÝ, PhD. PRIMÁTOR	PEČIATKA A PODPIS

7-PLOCHY TILOVÝCHOVY, ŠPORTU, REKREÁCIE A CESTOVNÉHO RUCHU:
7a - MOTOROVÉ AŽ MAGNIFICENTNÉ VÝZNAMU / TECHNICKÉ ZARIADENIA PRÍSLUŠNÉHO REKREAČNÉHO AREÁLU — 7a, 7b
7b - ONDIVNÉHO VÝZNAMU
7c - ŠPECIFICKÉ FORMY (SÁNKARSKÉ ZARIADENIA)

PLOCHY UPRAVENÉ PRE ZIMNÉ REKREAČNÉ ŠPORTY / VÝZNAMNÉ VLEKY A ZIAZOVNÝ

VÝZNAMNÉ ZIAZOVNÝ REKREAČNÉHO AREÁLU "SPIŠKÝ RAJ"

SÁNKARSKA DRÁHA

11-PLOCHY SO ZMIŠANOU FUNKCIOU:
11a - POSTUPOVÉ PLOCHY (BÝVANIE + VYBAVENOSŤ)
11b - DRUHOVÉ PLOCHY (VÝROBA + VYBAVENOSŤ)
11d - ZMIŠANÁ FUNKCIA (REKREÁCIA + BÝVANIE)
ZMIŠANÉ ÚZEMIE S PREVAHOU PLÔCH BÝVANIA
ZMIŠANÉ ÚZEMIE S PREVAHOU PLÔCH REKREÁCIE A CESTOVNÉHO RUCHU

PRÍRODNÉ ZLOŽKY MESTA:

3- POLOHOSPODÁRSKA PÔDA:

3b - PÔDY HOSPODÁRSKY VYUŽÍVANÉ FORMOU TRVALÝCH NÁRASTOV POKOSTOV (LÚKY, PASIENKY)

8- SÍDELNÁ ZELEŇ:
8a - PARKY A PRIESTORY S POTENCIÁLOM UPRESNENÍ/OPRAVA PRÍRODNO-KRAJINÁRSKI ÚTVARNÝ CELOK — 8a
8b - VÝZNAMNÁ LÚČOVÁ ZELEŇ / UPRAVOVANÉ, OCHRANNÁ A IZOLAČNÁ ZELEŇ — 8b
8c - CINTORÍNY — 8c

9- LESY:
HRANICA LÚPTÝCH POZEMKOV
OCHRANNÉ LESY
V RÁMCI REKREAČNÉHO AREÁLU "SPIŠKÝ RAJ" — 9b

10- VODNÉ TOKY, PLOCHY A VODNÉ NÁDRŽE:
RECREASYMENT PÁS POZDĽŽ VODNÝCH TOKOV
VODNÉ NÁDRŽE REKREAČNÉ - NA ZLEPŠENIE
13 - LEGISLATÍVNA OCHRANA:
13a - OCHRANA PRÍRODY:
CHRÁNENÉ VIAČÓ ÚZEMIE "VOLOVYJÚ VRCHY" (NEOPVENÍM)
OCHRANNÉ PÁSMO NP SLOVENSKÝ RAJ
ÚZEMIA VYHLÁSENÝCH CHRÁNENÝCH ÚZEMÍ (PR, PP, CHA) / OCHRANNÉ PÁSMO PR MURÁŇ
PRÍRODNÁ REZERVÁCIA "MODRÝ VRCH" - NÁVRH NA ZMENENÉ — 13a
VÝZNAMNÉ BIOTOPY
MOKRADE (MOKRADIE SR) / BIOTOPY - NATURÓVNÉ (ÚPN MESTA SNV / ZAD 2000) — 60 / 60

13b - OCHRANA VÔD:
OP VI. STUPŇA VODÁRENSKÉHO ZDROJA, POVODIE VODÁRENSKÉHO TOKU
- NÁVRH NA ZMENENÉ

14- ZELEŇ HOSPODÁRSKEHO ZÁUJMU SÍDLA:
VÝZNAMNÁ SEKUNDÁLNEJ ÚROVEŇ/OCHRANNÁ, IZOLAČNÁ A SPRIEVODNÁ ZELEŇ
/ EKONOMICKÁ REKREÁCIOVÉ VYUŽITIE NA ŽP — 14

ZMIENY A DOPLNKY 2009 VYZNAČENÉ PODĽA FUNKČNÝCH CELKOV (OBLÍŠENÝCH PLOCHÁCH):
HRANICA MEDZIÓNU ÚZEMIA A OZNAČENIE URBANITY — A.01
OBČIANSKA A REKREAČNÁ VYBAVENOSŤ a vyhradené plochy charakteru OV — A.01
HRANICA MEDZIÓNU ÚZEMIA A OZNAČENIE URBANITY — B.01
PRIEMYSEL a vyhradené bývalé plochy (výroba+vybavenosť) — C.01
HRANICA MEDZIÓNU ÚZEMIA A OZNAČENIE URBANITY - BÝVANIE a vyhradené založené funkcie — C.01
stávajúce a bývania (polyfunkčnosť+bývanie) - ochranu prispievajúcich zachovalých prvoskiel — D.01
HRANICA MEDZIÓNU ÚZEMIA A OZNAČENIE URBANITY — D.01
ZMIŠANÁ FUNKCIA (rekreácia+bývanie) — E.01
HRANICA MEDZIÓNU ÚZEMIA A OZNAČENIE URBANITY — E.01
DOPRAVA — F.01
HRANICA MEDZIÓNU ÚZEMIA A OZNAČENIE URBANITY — F.01
DOPRAVA - TERMINÁL OSOBNEJ DOPRAVY A MEDZIMODÁLNEHO DOPRAVNÉHO SYSTÉMU-VÝMENA — F.01
HRANICA MEDZIÓNU ÚZEMIA A OZNAČENIE URBANITY — F.01
TECHNICKÉ VYBAVENIE — F.01
HRANICA MEDZIÓNU ÚZEMIA A OZNAČENIE URBANITY — G.01
OCHRANA PRÍRODY — G.01

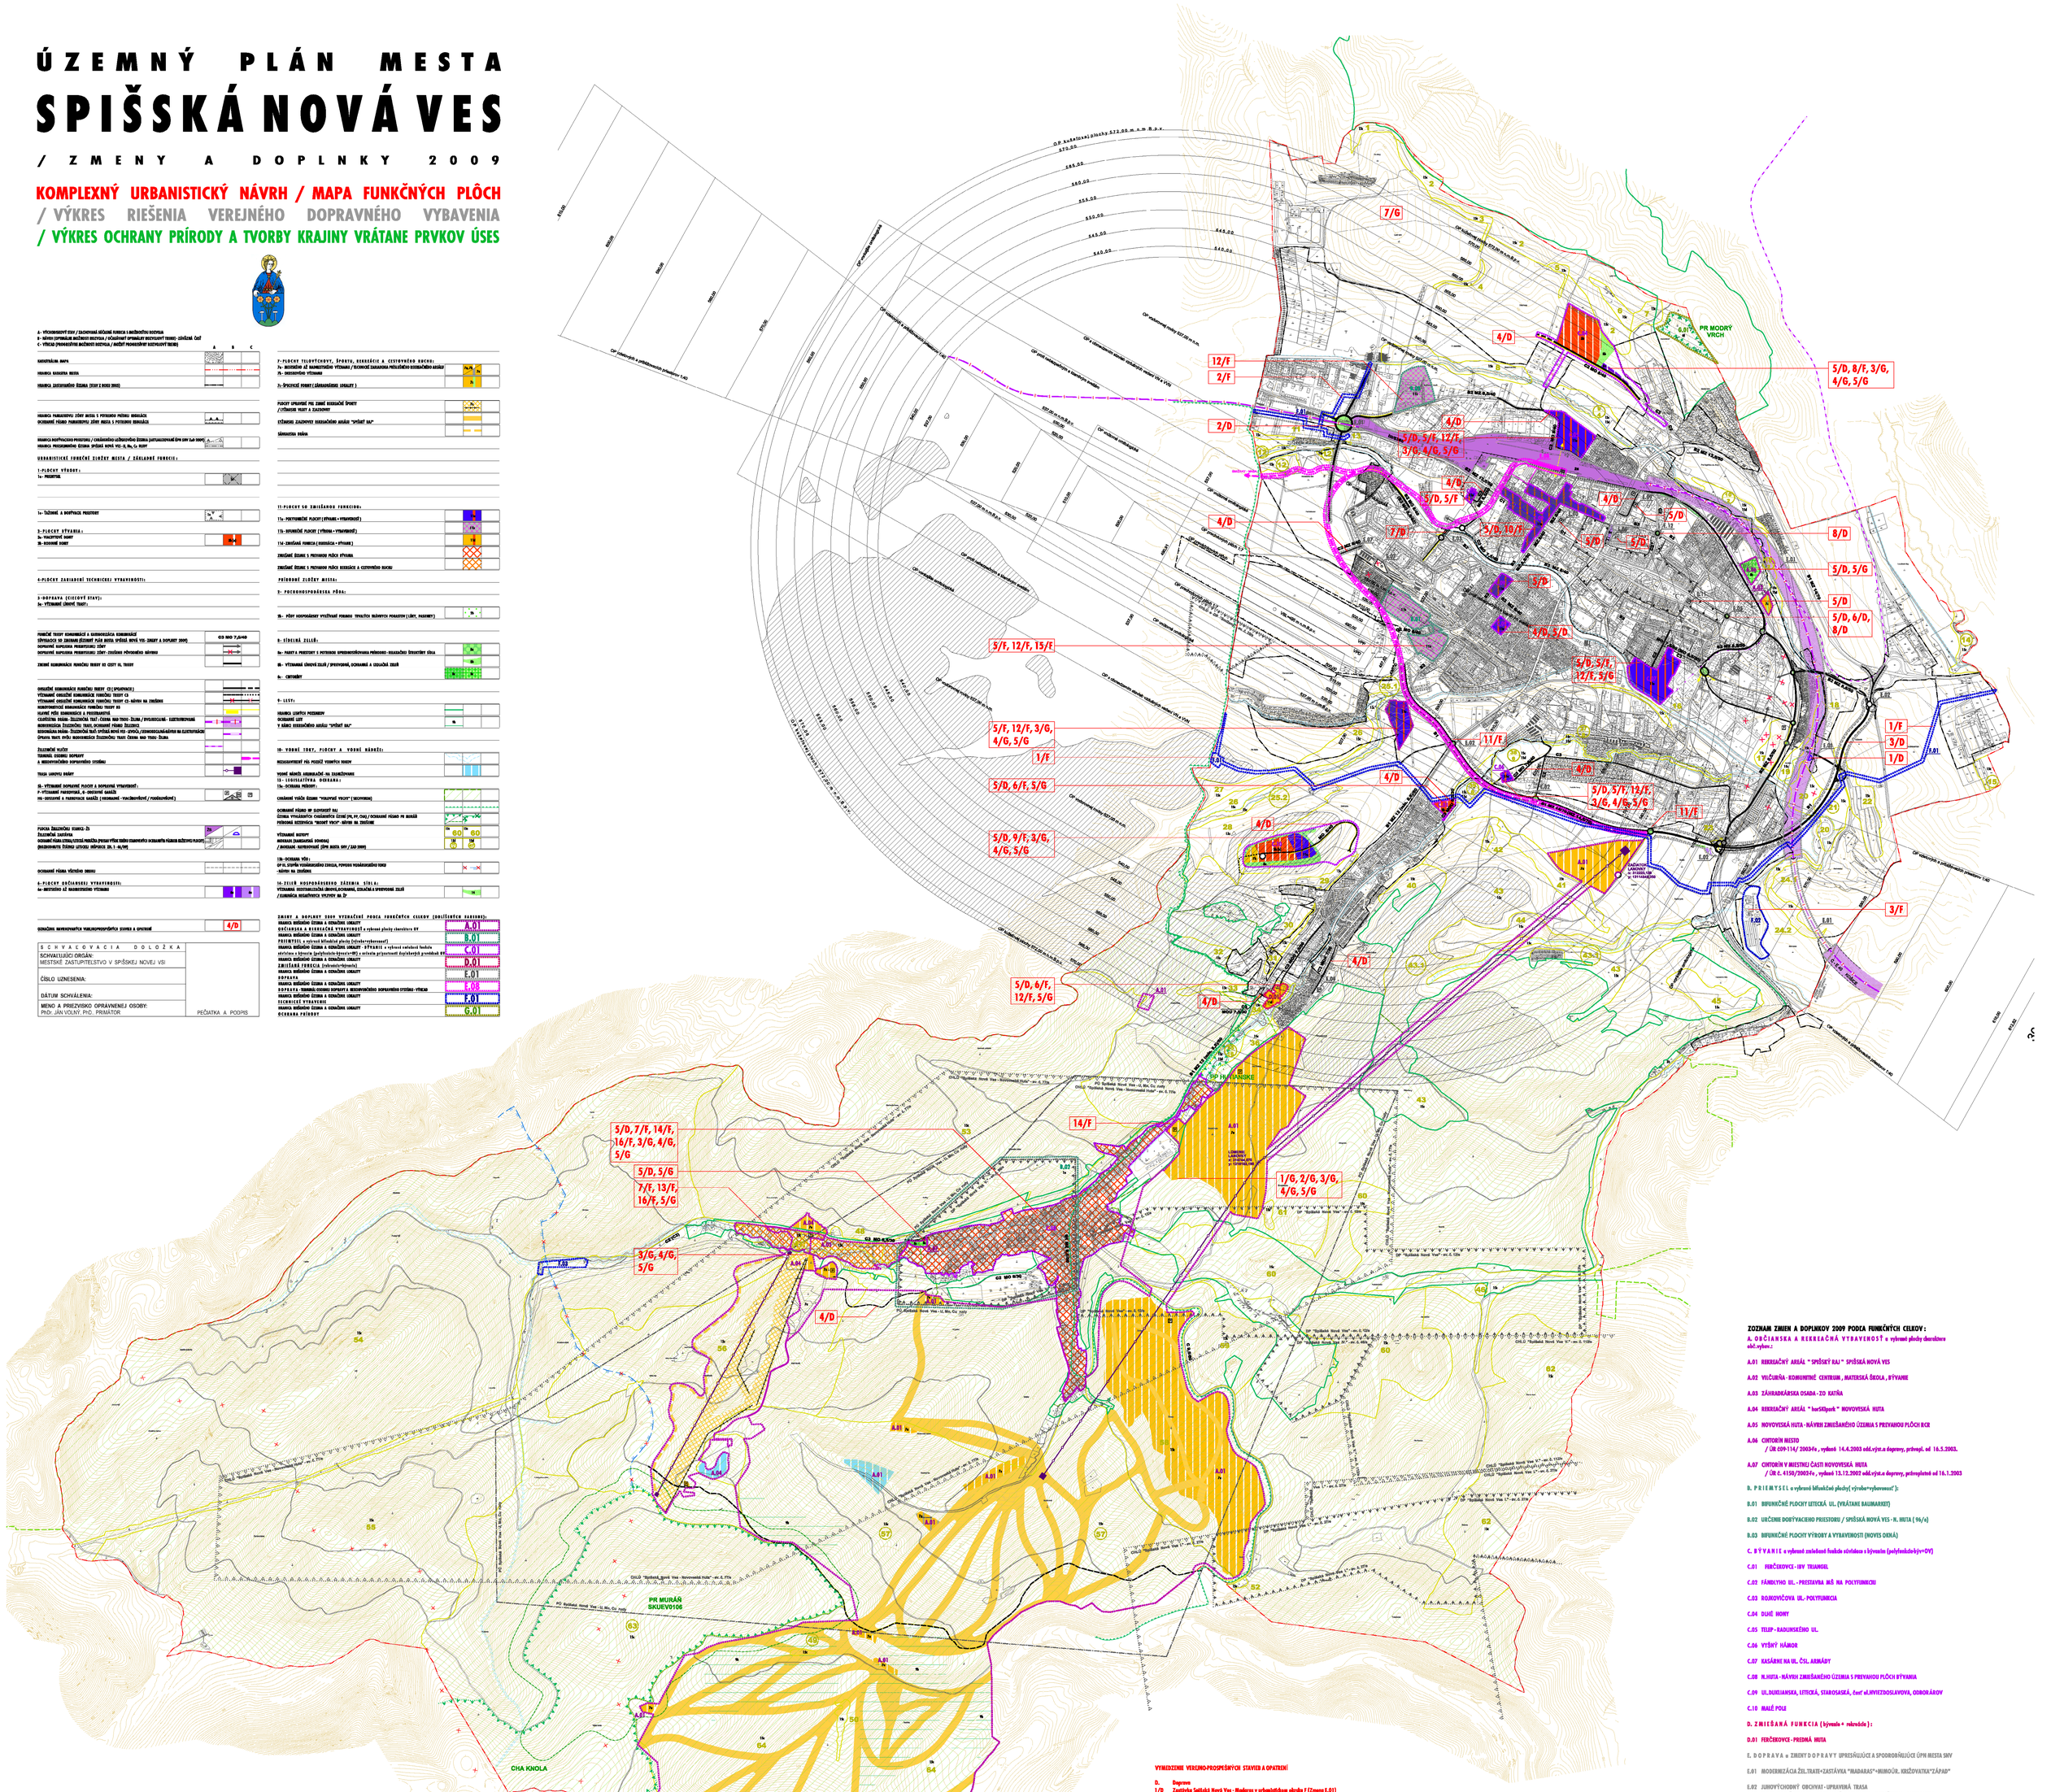

ZOZNAM ZMIEN A DOPLNKOV 2009 PODĽA FUNKČNÝCH CELKOV:

A. OBČIANSKA A REKREAČNÁ VYBAVENOSŤ a vyhradené plochy charakteru obč.vybav.:

A.01 REKREAČNÝ AREÁL " SPIŠKÝ RAJ " SPIŠSKÁ NOVÁ VES

A.02 VILČURIA - KOMUNITNÉ CENTRUM , MATERSKÁ ŠKOLA , BÝVANIE

A.03 ZÁHRADKÁRSKA OSADA - ZO KATRA

A.04 REKREAČNÝ AREÁL " barSkipark " NOVOVESKÁ HUTA

A.05 NOVOVESKÁ HUTA - NÁVRH ZMIEŠANÉHO ÚZEMIA S PREVAHOU PLÔCH BCR

A.06 CINTORÍN MESTO
/ ČR 609-114/ 2003-fo , vydané 14.4.2003 odd.výst.a dopravy, právopl. od 16.5.2003.

A.07 CINTORÍN V MIESTNEJ ČASTI NOVOVESKÁ HUTA
/ ČR č. 4150/2003-fo , vydané 13.12.2002 odd.výst.a dopravy, právoplatné od 16.1.2003

B. P R I E M Y S E L a vyhradené bifunkčné plochy(výroba+vybavenosť):

B.01 BIFUNKČNÉ PLOCHY LETECKÁ UL. (VRÁTANE BAUMARKET)

B.02 URČENIE DORÝVACIEHO PRIESTORU / SPIŠSKÁ NOVÁ VES - N. HUTA (96/a)

B.03 BIFUNKČNÉ PLOCHY VÝROBY A VYBAVENOSTI (NOVES OIKIÁ)

C. B Ý V A N I E a vyhradené zmiešané funkcie výstavba s bývaním (polyfunkčné bývanie+OV)

C.01 FERČIKOVCE - IBV TRIANGEL

C.02 FÁMILYHO UL. - PRESTAVBA MŠ NA POLYFUNKCIU

C.03 ROJKOVIČOVA UL. - POLYFUNKCIA

C.04 DUHÉ HONY

C.05 TELIP - RADLINSKÉHO UL.

C.06 VYŠNÝ HÁMOR

C.07 KASÁRNE NA UL. ČSL. ARMÁDY

C.08 N.HUTA - NÁVRH ZMIEŠANÉHO ÚZEMIA S PREVAHOU PLÔCH BÝVANIA

C.09 UL.DUKLIANSKA, LITICKÁ, STAROSASKÁ, časť ul.HVIEZDOSLAVOVA, ODBORÁROV

C.10 MALÉ POLE

D. Z M I E Š A N Á F U N K C I A (bývania + rekreácie) :

D.01 FERČIKOVCE - PREDMÁ HUTA

E. D O P R A V A = ZMENY D O P R A V Y UPRESŇUJÚCE A SPODROBŇUJÚCE ÚPN MESTA SNV

E.01 MODERNIZÁCIA ŽEL.TRATE+ZASTÁVKA "MADARAS"+MUNOÚR. KRIŽOVATKA"ZÁPAD"

E.02 JUHOVÝCHODNÝ OBCHVAT - ÚPRAVNÁ TRASA
E.03 MOST MATUŠKOVA UL., DOPRAVNÉ PREPOJENIE - MATUŠKOVA - DUKLIANSKA

E.04 KOMUNIKÁCIA A PARKOVISKA K LYŽIARSKEMU AREÁLU RITTENBERG

E.05 MALÁ OKRUŽNÁ KRIŽOVATKA - MARKUŠOVSKÁ CESTA

E.06 PARKOVISKO NA ŠKOLSKEJ UL.

E.07 GARÁŽE ZA SÍDUSKOM MIER

E.08 TERMINÁL OSOBNEJ DOPRAVY + HROMOVÝCH/ DOPRAVNÝ SYSTÉM (PROGNÓZA)

E.09 DOPRAVNÉ PREPOJENIE ULIC: ŠKOLSKÁ - FABINNIO

E.10 PARKOVISKO PRI DETSKEJ POLIKLINIKE

E.11 PARKOVISKO PRI REDUTE

E.12 MALÁ OKRUŽNÁ KRIŽOVATKA - LEVOČSKÁ UL.

F. TECHNICKÉ VYBAVENIE:

F.01 ROZŠÍRENIE VODOVODU SPIŠSKÁ NOVÁ VES + VODOJEM ŠAJBA a VODOVODY A KANALIZÁCIE V BRÓDNE SPIŠA A TATIER , ZMENA PRIEBEHU VODOVODNÉHO PRIVÁDZAČA Z VDJ SMIŽANY DO VDJ BLAUMONT SPIŠSKÁ NOVÁ VES"

F.02 DOBUDOVANIE A INTEKZIFIKÁCIA ČOV SPIŠSKÁ NOVÁ VES

F.03 ZRUŠENIE ÚPRAVNÍA VODY DUBNICA

G. OCHRANA P R Í R O D Y:

G.01 ZRUŠENIE OCHRANY PRÍRODNEJ REZERVÁCIE " MODRÝ VRCH "

G.02 BIOTOPY (ZOZNAM BIOTOPOV NÁRODNÉHO A EURÓPSKEHO VÝZNAMU)

G.03 MOKRADE (MOKRADIE SR - Ramsarská dohoda, v ZaD 2009 - dopornčný návrh ďalších)

VYMEDZENIE VEREJNO-PROSPEŠNÝCH STAVIEB A OPATRENÍ

D. Doprava

1/D Zastávka Spišská Nová Ves - Madaras v urbanistickom okrahu F (Zmena E.01)
2/D Mimoúrovňová kríižovatka „Západ" v urbanistickom okrahu E (Zmena E.01)
P o z n á m k a (VP5-1/D, 2/D) súvisia s prípravovanou stavbou modernizácie železničnej trate Čierna nad Tisou - Košice - Žilina, úsek Košice - Spišská Nová Ves - Letanovce
3/D Upravená trasa jihovýchodného obchvatu mesta - prekládka cesty II/533 na funkčnej triede B1 a ej prestavovaj pokiaľ diaľničnáka prvádzaná na D1, vrátane upraveného stočenia kríižovatiek v optimálnom priestorovom a funkčnom riešení na úrovni mesta v urbanistických okrahoch D, I, J a súbore funkčných plôch 2
4/D Verejné miestne komunikácie obslužnej funkčnej triedy C2 (Zmeny: A.04, C.05, E.07).
C3 (Zmeny: C.02, C.03, C.06, E.04, E.09) v urbanistických okrahoch A, B, C, D, I, G, H a obytná zóna funkčnej triedy D1
5/D Verejné plochy statickej dopravy, objekty statickej dopravy a vymedzené plochy pre priliehajúce odstavovania osobných áut - súčasť dopravných a verejných priestorov (Zmeny: A.06, A.07, C.01-C.10, D.01, E.05, E.06, E.09, E.10, E.11) - urbanistické okrahy A, B, C, D, E, G, H
6/D Plocha dopravnej kríižovatky v urbanistickom okrahu A (Zmena E.05)
7/D Dopravná propojenie ulic Matuškova a Duklianska pomocí Horská v urbanistickom okrahu C (Zmena E.03)
8/D Nová zastávka MHD pre rozvojové plochy s novobudovanou dochádzkovou vzdialenosťou ve mestu peších prístupových komunikácií k nim (Zmeny: E.12, E.05)

F. Vodné hospodárstvo

1/F Súbor stavieb „Vodovody a kanalizácie v regióne Spiša a Tatier", stavba Rozšírenie vodovodu - lokalita Spišská Nová Ves
2/F Súbor stavieb „Vodovody a kanalizácie v regióne Spiša a Tatier", stavba Zmena priemeru vodovodného prívodného a VDJ Smižany do VDJ Blaumont v Spišskej Novej Vsi
3/F Súbor stavieb „Vodovody a kanalizácie v regióne Spiša a Tatier", stavba Dobudovanie a intenzifikácia ČOV Spišská Nová Ves
4/F Súbor stavieb „Vodovody a kanalizácie v regióne Spiša a Tatier", stavba Zvýšenie kapacity kanalizácie pre mesto Spišská Nová Ves, v grafickej časti nevyznačená
5/F Rozšírenie rozvodnej siete verejného vodovodu mesta Spišská Nová Ves
6/F Rozšírenie rozvodnej siete verejného vodovodu v m.č. Ferčikovce
7/F Rozšírenie rozvodnej siete verejného vodovodu v m.č. Novovoská Huta
8/F Pre zmenu C.04 Dlhé Hony - verejný vodovod (prívodné potrubie, Čerpacia stanica, VDJ, zásobné potrubie a rozvodná sieť), verejná splašková kanalizácia a odvádzanie vôd z povrchového odtoku
9/F Pre zmenu C.10 Malé pole - verejný vodovod (Čerpacia stanica pri VDJ Horý, výtlačné zásobné potrubie a rozvodná sieť), verejná splašková kanalizácia a odvádzanie vôd z povrchového odtoku
10/F Rekonštrukcia rozvodnej siete verejného vodovodu
11/F Realizácia zásobného potrubia verejného vodovodu v súvislosti so zmenou E.02
12/F Rozšírenie verejnej kanalizácie formou splaškovej kanalizácie
13/F Splašková kanalizácia a mobo ČOV pre zmenu A.03 a odvádzanie vôd z povrchového odtoku
14/F Rekonštrukcia a rozšírenie verejnej kanalizácie v m.č. Novovoská Huta a intenzifikácia ČOV Novovoská Huta
15/F Rekonštrukcia zberače VII dažďovej kanalizácie
16/F Odvádzanie vôd z povrchového odtoku, bliššie nedpecifikované

G. Energetika, telekomunikácie a elektronická komunikačné zariadenia

1/G Distribučná elektrická stanica vnútrajšieho vyhotovenia na napäťovej úrovni VVN/VN 110/22 kV
2/G Vnútajšia elektrická vedenie VVN 110 kV a VN 22 kV do novej ES VVN/VN 110/22 kV
3/G Distribučná elektrická stanica s vnútorným vyhotovením (kiosková) 22/0,4 kV na území navrhovaných rozvojových lokalít A.01, A.02, A.04, C.04, C.05, C.06, C.08, C.10
4/G VN 22 kV napájacie do elektrických staníc s vnútorným vyhotovením 22/0,4 kV podzemnými vnútajšími elektrickými vedeniami na území navrhovaných rozvojových lokalít A.01, A.02, A.04, C.04, C.05, C.06, C.08, C.10
5/G Osvetlenie verejných priestranstiev a komunikácií na Území navrhovaných rozvojových lokalít
6/G Rozvojove bliššie nedpecifikované trasy telekomunikačných podzemných vedení účelových a rozvojom lokalít na báze optotechniky
7/G 2 x 400 kV vedenie PVE Čierny Váh - Spišská Nová Ves a Spišská Nová Ves - Lemešany

NÁZOV DOKUMENTÁCIE	ÚZEMNÝ PLÁN MESTA SPIŠSKÁ NOVÁ VES / ZMENY A DOPLNKY 2009
NÁZOV VÝKRESU	KOMPLEXNÝ URBANISTICKÝ NÁVRH / MAPA FUNKČNÝCH PLÔCH / VÝKRES RIEŠENIA VEREJNÉHO DOPRAVNÉHO VYBAVENIA / VÝKRES OCHRANY PRÍRODY A TVORBY KRAJINY VRÁTANE PRVKOV ÚSES
OBJEDNÁVATEĽ	MESTO SPIŠSKÁ NOVÁ VES
ZODPOVEDNÝ ARCH. REG.	ING. ARCH. M I C H A L G A J s.r. — ING. ARCH. E V A F A R A G Ó O V Á — ING. ARCH. M I C H A L D O V I Č O V I Č
KOMÁTE - MAPITÉ S.R.O.	KOMÁTE S.R.O. — KOMÁTE S.R.O.
KOORDINÁTOR A HLAVNÝ INŽINIER PROJEKTU	ING. ARCH. MICHAL GAJ st., ING. ARCH. EVA FARAGÓOVÁ, ING. ARCH. MICHAL DOVIČOVIČ
SPOLUPRACUJÚCI INŽINIERI ÚPN MESTA SPV / ZMENY A DOPLNKY 2009	ING. ARCH. MICHAL GAJ st., ING. ARCH. EVA FARAGÓOVÁ, ING. ARCH. MICHAL DOVIČOVIČ, ING. MIROSLAV BARTOS, ING. MARIA PARAŇÓVÁ, ING. ĽUB BUJNÁK, DUŠAN HAŠTÁK, ING. ANNA DOŇOVÁ, MILAN BARLOS
DOKLADY SPRACOVANÉ GRAFICKU ČASŤ	
ARCHLIBO s.r.o.: ING. ARCH. PETER MARACZAMPÉ	
ČÍSLO TÁBULY 133-9/09	Č. VÝKRESU 2 — 2010
MERITKO 1 : 10 000	

ARCHLIBO
s.r.o. Mlynská 1, 040 01 Košice
tel./fax: +421 55 6222 000, 6222 001
e-mail: archlibo@archlibo.sk
www.archlibo.sk
IČO: 31 704 374
DIČ: 2020 42 8101
Zapísaná v OR OS Košice, oddiel: Sro, vložka č. 10 37 36/V