# ÚZEMNÝ PLÁN MESTA
# SPIŠSKÁ NOVÁ VES

## NÁVRH TECHNICKEJ INFRAŠTRUKTÚRY

A - VÝCHODISKOVÝ STAV / ZACHOVANÉ SÚČASNÉ FUNKCIE A MOŽNOSTI ROZVOJA
B - OPTIMÁLNE MOŽNOSTI ROZVOJA / OČAKÁVANÉ OPTIMÁLNY ROZVOJOVÝ TREND
C - PRIORITNÉ MOŽNOSTI ROZVOJA / MOŽNÝ PRIORITNÝ ROZVOJOVÝ TREND

| | A | B | C |
|---|---|---|---|
| HRANICA KATASTRA MESTA = HRANICA SPÚŠŤANÉHO ÚZEMIA | | | |
| HRANICA URBANISTICKÝCH OBVODOV | | | |
| A - SÚHRNNÝ NÁRYS/ŠTÚDIA PLÁNU | | | |
| BODY URBANISTICKÝCH OBVODOV (U-1) | | C | C |
| A - SÚHRNNÝ NÁRYS/ŠTÚDIA PLÁNU (L-1) | | | |
| SÚČASNÉ ZASTAVENÉ ÚZEMIE SÚVISLÉHO (STAVBY A NAPOJENÉ ZARIADENIA) PLOCHY VÝROBY, OKP, VYBAVENOSTI, POLYFUNKCIE, TOUR/POBYTU, ŠPORTU, RAŠELINÁRA A CDZ, SKÁDZI | | | |
| DOPRAVNÉ ZARIADENIA SÚ | | | |
| VÝZNAMNÉ ÚROVNE ZELEŇ / SPRIEVODNÁ, OCHRANNÁ A OSLAČNÁ ZEleň | | | |
| ROZVOJOVÉ PLOCHY S UPLATNENÍM PRÍRODNO-KLIMATICKÝCH ŠPECIFÍK (PLOCHY ŠPORTU A RAŠELINÁRA, PARKY) | | | |
| ROZVOJOVÉ PLOCHY PRE ŠPECIFICKÉ FORMY VYUŽITIA (ZÁHRADKY S VYUŽITÍM TEPLA OBJEKTOV, SAMOVÝROBY OVOCIA A ZEMIAKOV ZDRAVIA) | | | |
| ROZVOJOVÉ PLOCHY PRE CHATOVÁ | | | |
| SLOBODNÉ PLOCHY PRE A NEJASNÉ ROZVOJOVÉ VYUŽITIA | | | |
| **ZÁSOBOVANIE ELEKTRINOU:** | | | |
| VEDENIE ELEKTRICKÉ VEDENIE VVN 400kV, 220kV JEDNOSMERNÉ | | | |
| VEDENIE ELEKTRICKÉ VEDENIE VVN 110kV JEDNOSMERNÉ | | | |
| VEDENIE ELEKTRICKÉ VEDENIE VVN 110kV DVOJITÉ | | | |
| RÁMEŇ NA ROZDEĽOVACIE VVN 110 kV JEDNOSMERNÉHO NA DVOJITÉ | | | |
| VEDENIE ELEKTRICKÉ VEDENIE VV 22kV JEDNOSMERNÉ | | | |
| VEDENIE ELEKTRICKÉ VEDENIE VV 22kV DVOJITÉ | | | |
| KABELOVÉ PRIECHODY VV 22kV | | | |
| TRANSFORMOVŇA VVN/VVN 400kV/110kV | | | |
| TRANSFORMOVŇA VVN/VN 110kV/22kV | | | |
| TRANSFORMOVŇA VN/NN 22kV/0,4kV | | | |
| MERNOVÉ TRAFO VN/NN 22kV/0,4kV | | | |
| STOŽIAROVÉ TRAFO VN/NN 22kV/0,4kV | | | |
| ZDROJ ELEKTRICKEJ ENERGIE | | | |
| VEDENIE ELEKTRICKÉ VEDENIE VV 22kV - RÁMEŇ NA ZRUŠENIE | | | |
| **ZÁSOBOVANIE PLYNOM:** | | | |
| VYSOKOTLAKOVÝ PLYNOVOD, PRÍPOJKA | | | |
| HLAVNÝ STREDNOTLAKOVÝ PLYNOVOD | | | |
| SIEŤ DISTRIBUČNÉHO ROZVODU PLYNU | | | |
| DISTRIBUČNÁ REGULAČNÁ STANICA PLYNU | | | |
| PRIEMYSELNÁ REGULAČNÁ STANICA PLYNU | | | |
| **TELEKOMUNIKÁCIE:** | | | |
| TRASA DIAĽKOVÝCH KÁBLOV | | | |
| RÁDIOVÉ/LINKY TRASA | | | |
| SÚSTREDOVACIA TELEKOMUNIKAČNÁ ÚSTREDŇA | | | |
| PRÍVODNÁ ÚSTREDŇA VSU | | | |

| | A | B | C |
|---|---|---|---|
| **VODNÉ HOSPODÁRSTVO:** | | | |
| PRÍVODNÝ VODOVODNÝ POTRUBIE | | | |
| ZÁSOBNÝ VODOVODNÝ POTRUBIE | | | |
| HLAVNÉ DIAĽKOVÉ VODOVODNÉ POTRUBIE | | | |
| KOMBINÁCIA VODOVODU | | | |
| VODOJAN | | | |
| ČERPACIA STANICA | | | |
| ÚPRAVŇA VODY | | | |
| POSKYTNÚŤ ZDROJ PITNEJ VODY | | | |
| NOVYUŽÍVAŤ ZDROJ PITNEJ VODY | | | |
| POTRUBNÝ ZDROJ PITNEJ VODY | | | |
| VODOVODNÉ POTRUBIE - SÚPIS NA ZRUŠENIE | | | |
| ČP II. STUPŇA VODÁRENSKÉHO ZDROJA | | | |
| ČP III. STUPŇA VODÁRENSKÉHO ZDROJA | | | |
| POVODIE VODÁRENSKÉHO TOKU | | | |
| SKUSNÉ VODY | | | |
| KANALIZÁCIA DEMOTNÁ | | | |
| KANALIZÁCIA SPLAŠKOVÁ | | | |
| KANALIZÁCIA DAŽĎOVÁ | | | |
| KOMBINÁCIA KANALIZÁCIE | | | |
| MESTSKÁ ČOV SPIŠSKÁ NOVÁ VES | | | |
| ČOV - ČISTIARŇA ODPADOVÍCH VÔD | | | |
| OBCIANSKA DAŽĎOVÍCA VÔD | | | |
| ZÁCHYTNÝ BAZÉN, RETENZNÁ NÁDRŽ VÔD | | | |
| OBPAD DAŽĎOVÍCH VÔD - KOMBINÁCIA PRIEPUSTU | | | |
| HRANICA POBODNÝCH POVODÍ | | | |
| ČÍSLO HYDROLOGICKÉHO POVODIA | 4-32-01-035 | | |
| VODNÉ TOKY | | | |
| ÚPRAVA VODNÉHO TOKU | | | |
| PRIEPUSK MEDZINA NORMÁNA (ZÁMOK VHP ROMÁNA) | | | |
| MALÁ VODNÁ NÁDRŽ | | | |
| HAŤ | | | |
| VEĽKÁ NÁDRŽ - POLDER | | | |
| **ZÁSOBOVANIE TEPLOM:** | | | |
| CENTRÁLNA VÝROBŇA | | | |
| OBEHOVÉ, PRIEMYSELNÉ ROZVODY NAD 1 MWt | | | |

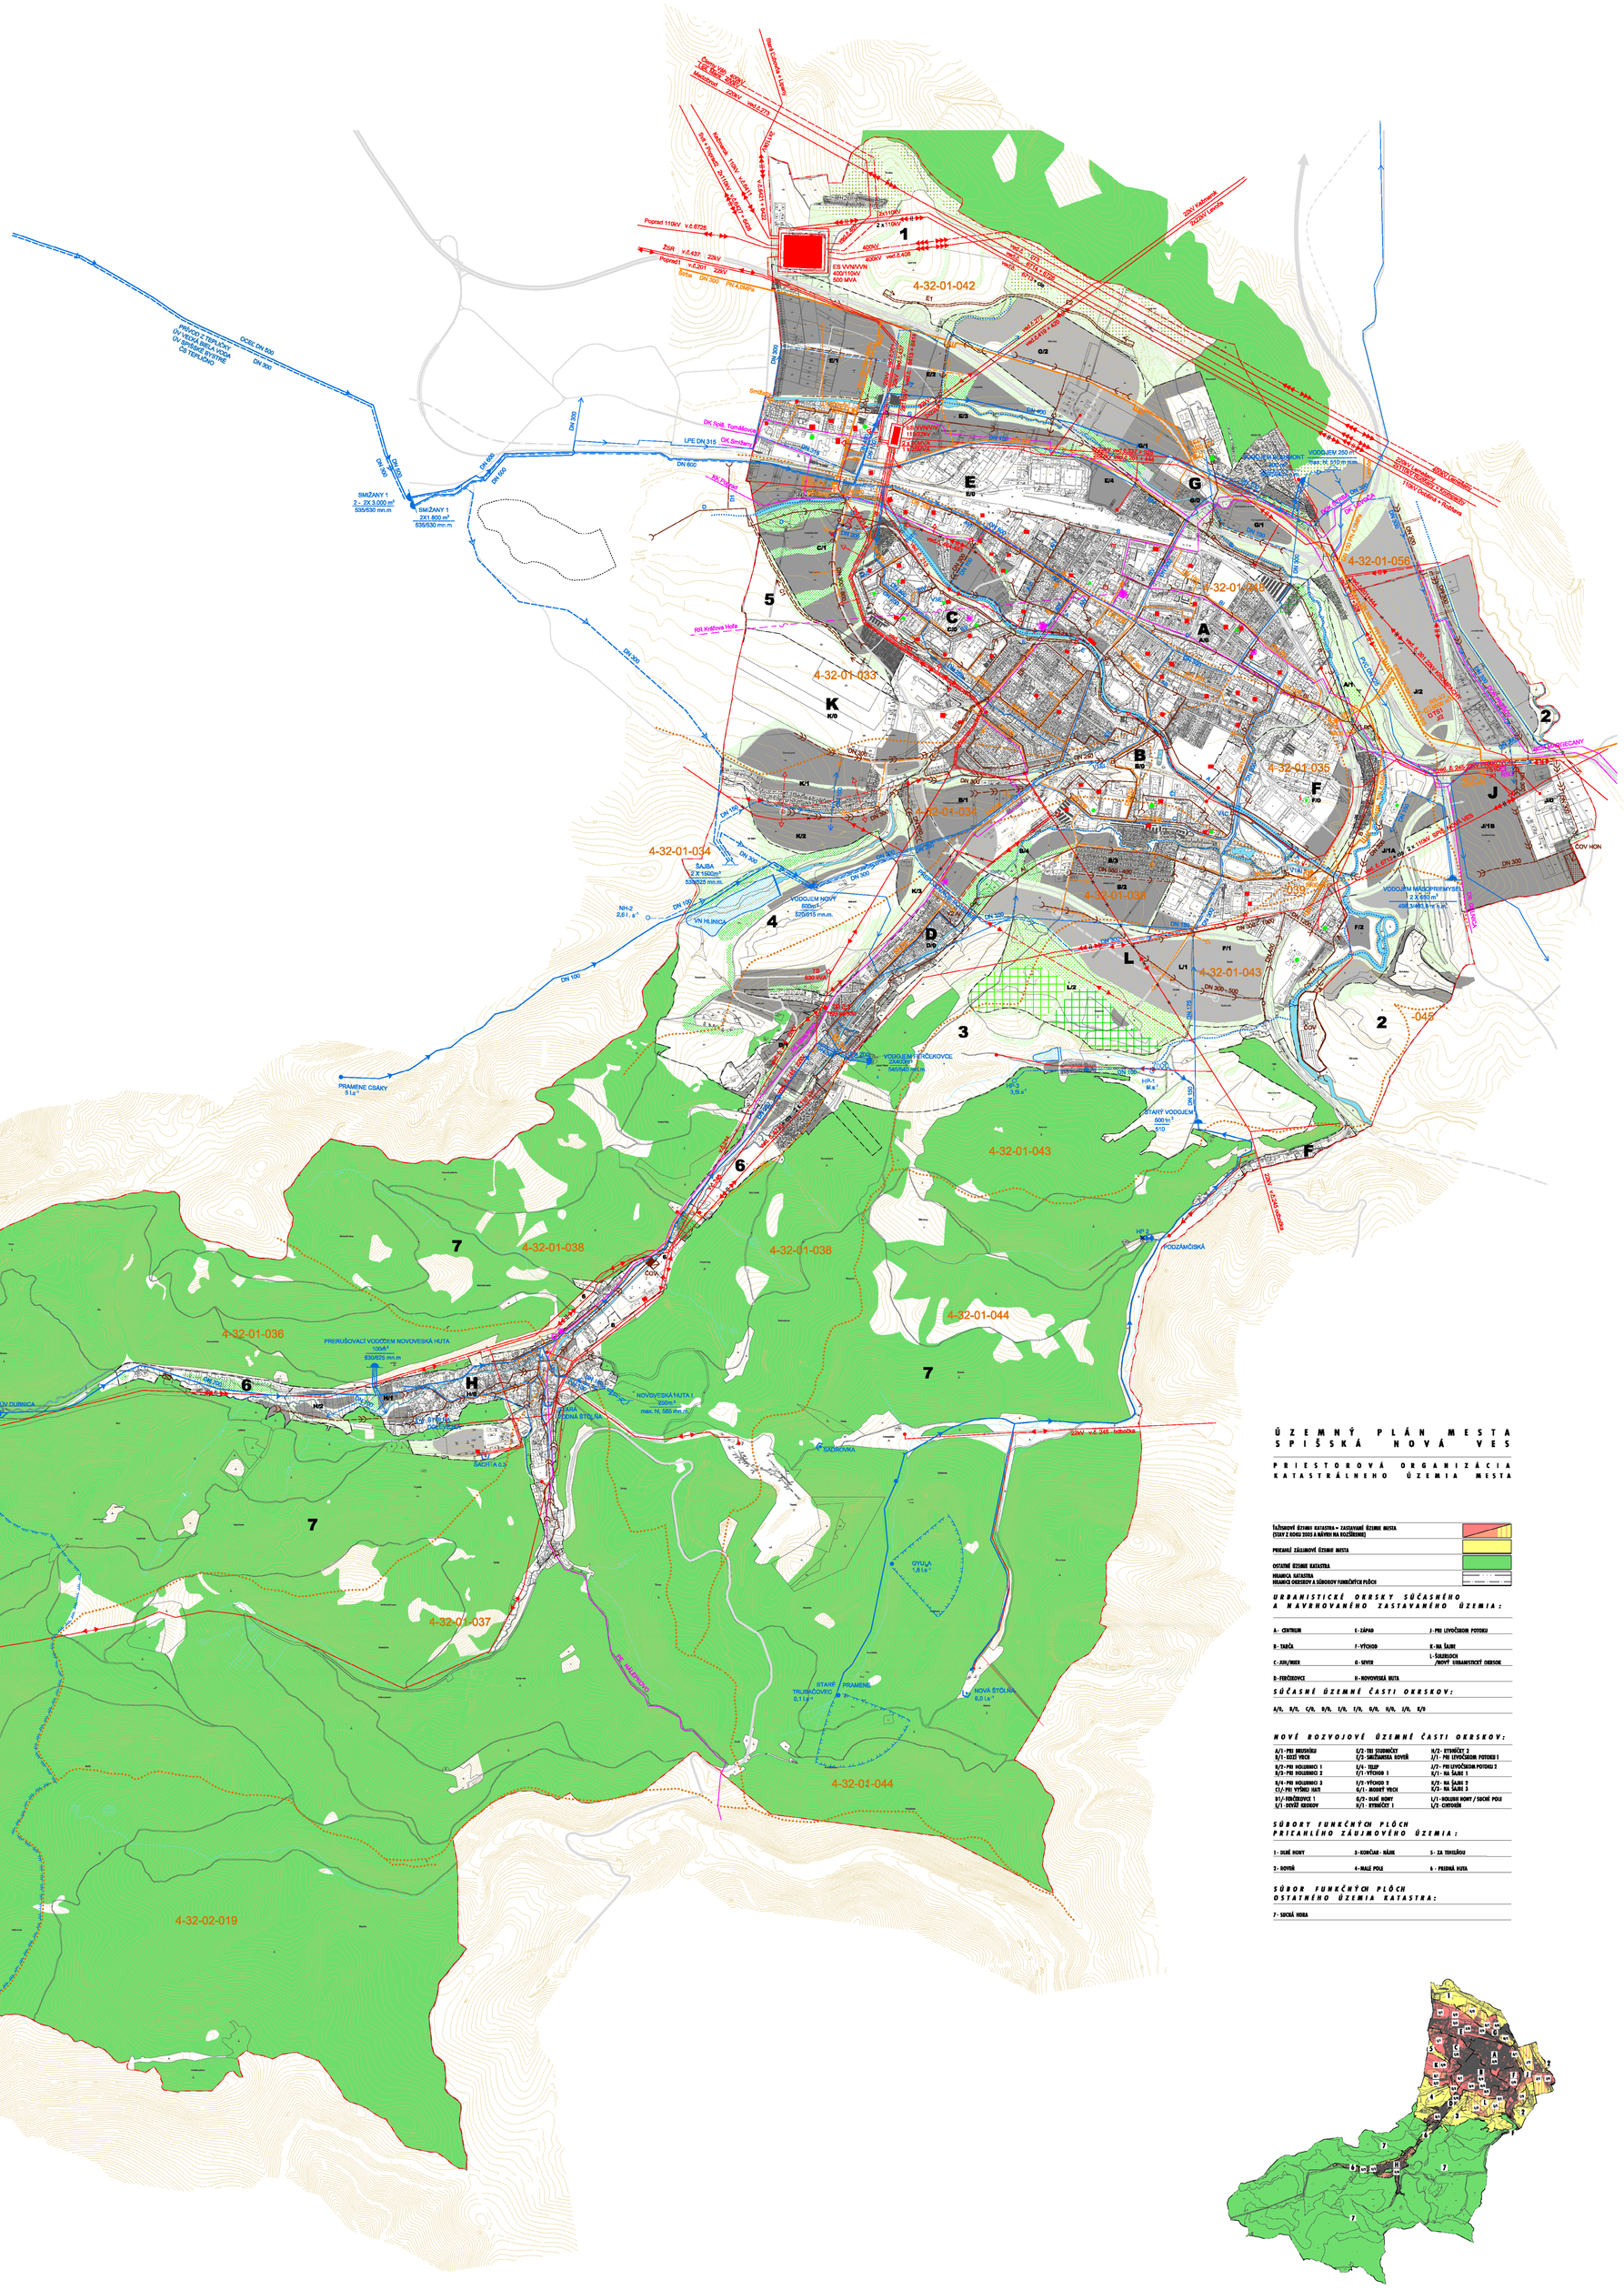


## ÚZEMNÝ PLÁN MESTA SPIŠSKÁ NOVÁ VES

### PRIESTOROVÁ ORGANIZÁCIA KATASTRÁLNEHO ÚZEMIA MESTA

| | |
|---|---|
| ŽAŽISKOVÉ ÚZEMIE KATASTRA = ZASTAVANÉ ÚZEMIE MESTA (STAV Z ROKU 2005 A NÁVRH NA ROZŠÍRENIE) | |
| PRIEMIEŤ ZÁŽIVOVÉ ÚZEMIE MESTA | |
| OSTATNÉ ÚZEMIE KATASTRA | |
| HRANICA KATASTRA | |
| HRANICA OKRESNÝCH A SÚBORNÝCH FUNKČNÝCH PLÔCH | |

### URBANISTICKÉ OKRSKY SÚČASNÉHO A NAVRHOVANÉHO ZASTAVANÉHO ÚZEMIA:

| | | |
|---|---|---|
| A - CENTRUM | E - ZÁPAD | J - PRI LIVÔČKOM POTOKU |
| B - TARČA | F - VÝCHOD | K - NA ŠÁRNE |
| C - JUH/MIER | G - SEVER | L - ŠUBLOCI /NOVÝ URBANISTICKÝ OKRSOK |
| D - FIĽČÍKOVCE | H - NOVOVESKÁ HUTA | |

### SÚČASNÉ ÚZEMNÉ ČASTI OKRSKOV:

A/0, B/0, C/0, D/0, E/0, F/0, G/0, H/0, J/0, K/0

### NOVÉ ROZVOJOVÉ ÚZEMNÉ ČASTI OKRSKOV:

| | | |
|---|---|---|
| A/1 - PRI MOSNÁRNI | L/2 - TRI STUDNIČKY | H/2 - STYMČÝ 2 |
| B/1 - SUCHÝ VRCH | E/2 - SMIŽIANSKA DOVÝŠ | J/1 - PRI LIVÔČKOM POTOKU 1 |
| B/2 - PRI HOLUBNICI 1 | E/4 - TELEP | J/2 - PRI LIVÔČKOM POTOKU 2 |
| B/3 - PRI HOLUBNICI 2 | F/1 - VÝCHOD 1 | K/1 - NA ŠÁRNE 1 |
| B/4 - PRI HOLUBNICI 3 | F/2 - VÝCHOD 2 | K/2 - NA ŠÁRNE 2 |
| C1/ - PRI VYŠNEJ HATI | G/1 - MOSBY VRCH | K/3 - NA ŠÁRNE 3 |
| D1/ - FIĽČÍKOVCE 1 | G/2 - DLHÉ HONY | L/1 - HOLUBNÍ HONY / SUCHÉ POLE |
| E/1 - DEVÄŤ KRONOV | H/1 - STYMČÝ 1 | L/3 - CHYCHŇÍN |

### SÚBORY FUNKČNÝCH PLÔCH PRICAHLÉHO ZÁUJMOVÉHO ÚZEMIA:

| | | |
|---|---|---|
| 1 - DLHÉ HONY | 3 - KONČIAR - NÁŠNE | 5 - ZA TEHELŇOU |
| 2 - DOVÝŠ | 4 - MALÉ POLE | 6 - PEZDRÁ HUTA |

### SÚBOR FUNKČNÝCH PLÔCH OSTATNÉHO ÚZEMIA KATASTRA:

7 - SUCHÁ HORA



ARCHEURO

NÁZOV DOKUMENTÁCIE
**ÚZEMNÝ PLÁN MESTA SPIŠSKÁ NOVÁ VES**
NÁZOV VÝKRESU
**NÁVRH TECHNICKEJ INFRAŠTRUKTÚRY**
OBSAHUJE
**MESTO SPIŠSKÁ NOVÁ VES**

ZHOTOVITEĽ
ARCH. ERO S.R.O.

ING. ARCH. MICHAL GAJ, EUROATIC S.R.O. — ING. ARCH. EVA FARAGÓOVÁ, EUROATIC S.R.O. — ING. ARCH. MICHAL DOVIČOVIČ, EUROATIC S.R.O.

GRAFICKÁ A EKONOMICKÁ ÚPRAVA
**ING. ARCH. MICHAL GAJ, ING. ARCH. EVA FARAGÓOVÁ, ING. ARCH. MICHAL DOVIČOVIČ**

SPECIÁLNOSTNÉ KOLÉGYŇE
ING. ARCH. MICHAL GAJ, ING. ARCH. EVA FARAGÓOVÁ, ING. ARCH. MICHAL DOVIČOVIČ, ING. ARCH. JÁN PASTIRAK, ING. ARAB. ARCH. JOZEF ŽUBRAN
ING. BOHUSLAV BARTOS, ING. NATAŠA PAŠKUTOVÁ, ING. JOZEF KOMSA, MILAN ZUPKO-ELIÁŠ, ING. DAGMAR ČIŽMÁROVÁ, MILAN BANLOG
PROF. DOSC. JÁN HUDÁČ, DrSc., ING. MILAN ŠVIC, CSc., ING. VLASTIMIL HROU, DOSC. DOSC. ŽELIBOR DUŠEK, CSc., ING. ANNA DOŠEKOVÁ, ING. CYRANKÓ VELACH

SPECIÁLNE SPRACOVANIE A TLAČ
ARCHEURO s.r.o.: JAROSLAV BARTOS
ARCHEURO s.r.o.: ING. ARCH. MICHAL DOVIČOVIČ, ING. ARCH. EVA FARAGÓOVÁ, ING. ARCH. PETRA VALAJOVIČOVÁ

Číslo výkresu
111-U/06

Č. VÝKRESU
**4**

2006

Číslo výkresu
111-U/06

MIERKA
M 1:10 000


ARCHEURO s.r.o. Kmeťova 1, 040 01 Košice, tel./fax: 055/6224 111, 6224 112
ARCHEURO s.r.o. Ul. Mikuláša Dosu 1, 040 01 Košice, tel./fax: 055/6224 111, 6224 112
Autorské práva k tomuto dokumentu sú majetkom spoločnosti ARCHEURO s.r.o. Kmeťova 1, 040 01 Košice