


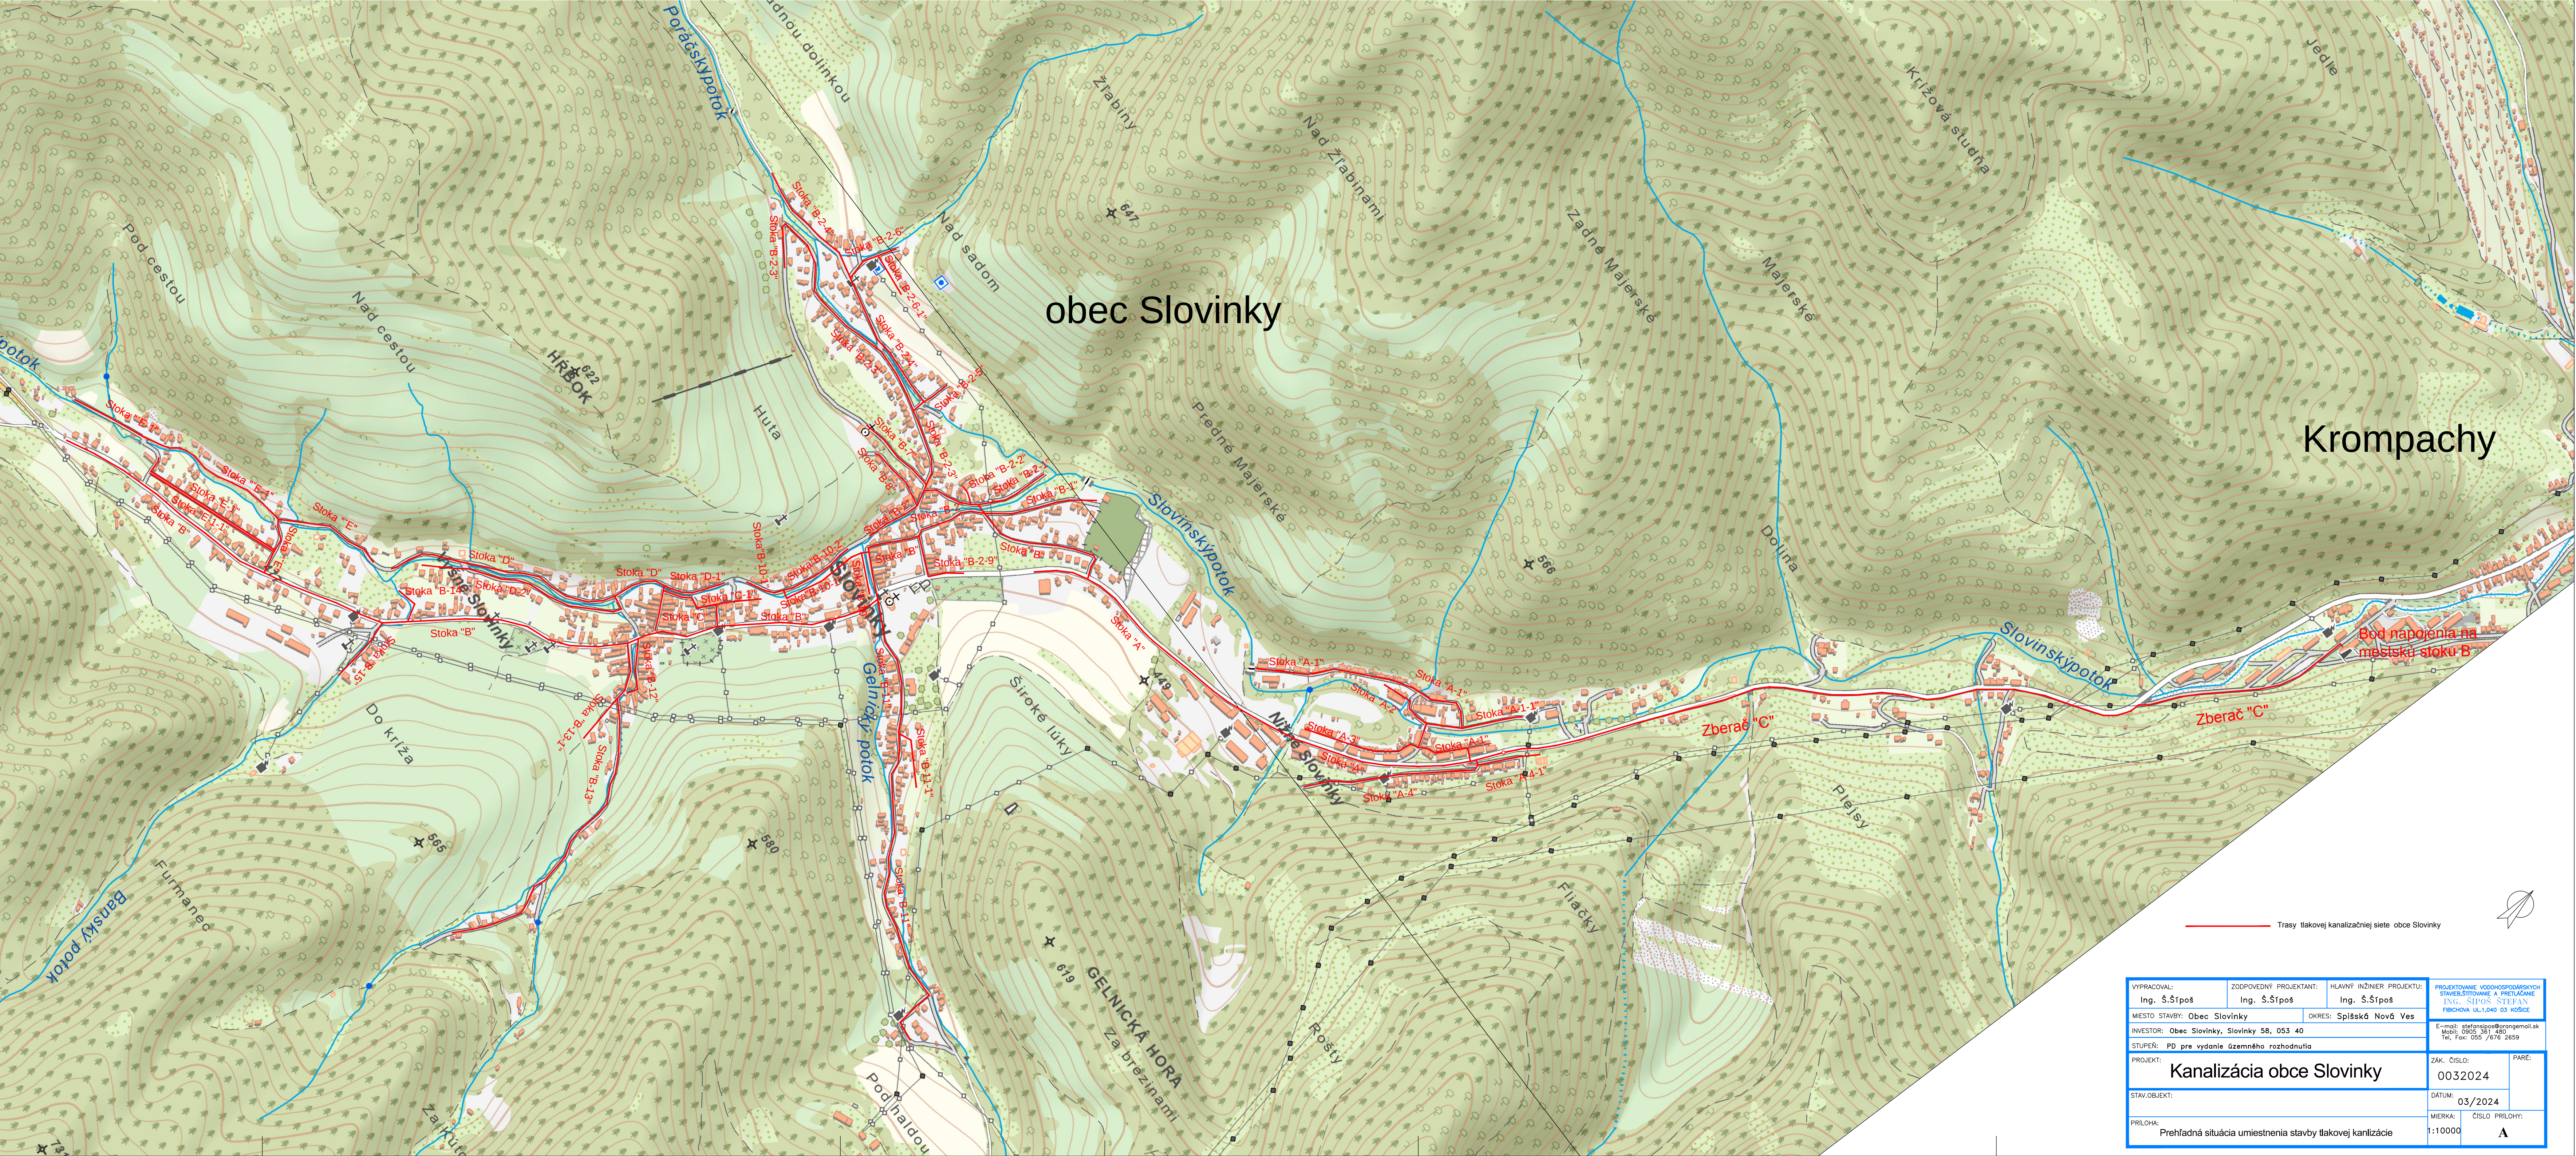

VYPRACOVAL:		ZODPOVEDNÝ PROJEKTANT:		HLAVNÝ INŽINIER PROJEKTU:		PROJEKTOVANIE VODOHOSPODÁRSKÝCH STAVIEB, STITOVANIE A PRETLÁČANIE			
Ing. Š.Šťpoš		Ing. Š.Šťpoš		Ing. Š.Šťpoš		ING. ŠTĚPÁN ŠTĚPÁNEK FBIKOVÁ UL.1,040 03 KOŠICE			
MIESTO STAVBY: Obec Slovinky				OKRES: Spišská Nová Ves					
INVESTOR: Obec Slovinky, Slovinky 58, 053 40									
E-mail: stefanpos@arongmail.sk Mobil: 0905 351 480 Tel. Fax: 055 / 676 2659									
STUPEŇ: PD pre vydanie územného rozhodnutia									
PROJEKT:						ZAK. ČÍSLO:		PARE:	
Kanalizácia obce Slovinky						0032024			
STAV.OBJEKT:						DÁTUM:			
						03/2024			
PRÍLOHA:						MIERKA:		ČÍSLO PRÍLOHY:	
Přehľadná situácia umiestnenia stavby tlakovej kanalizácie						1:10000		A	