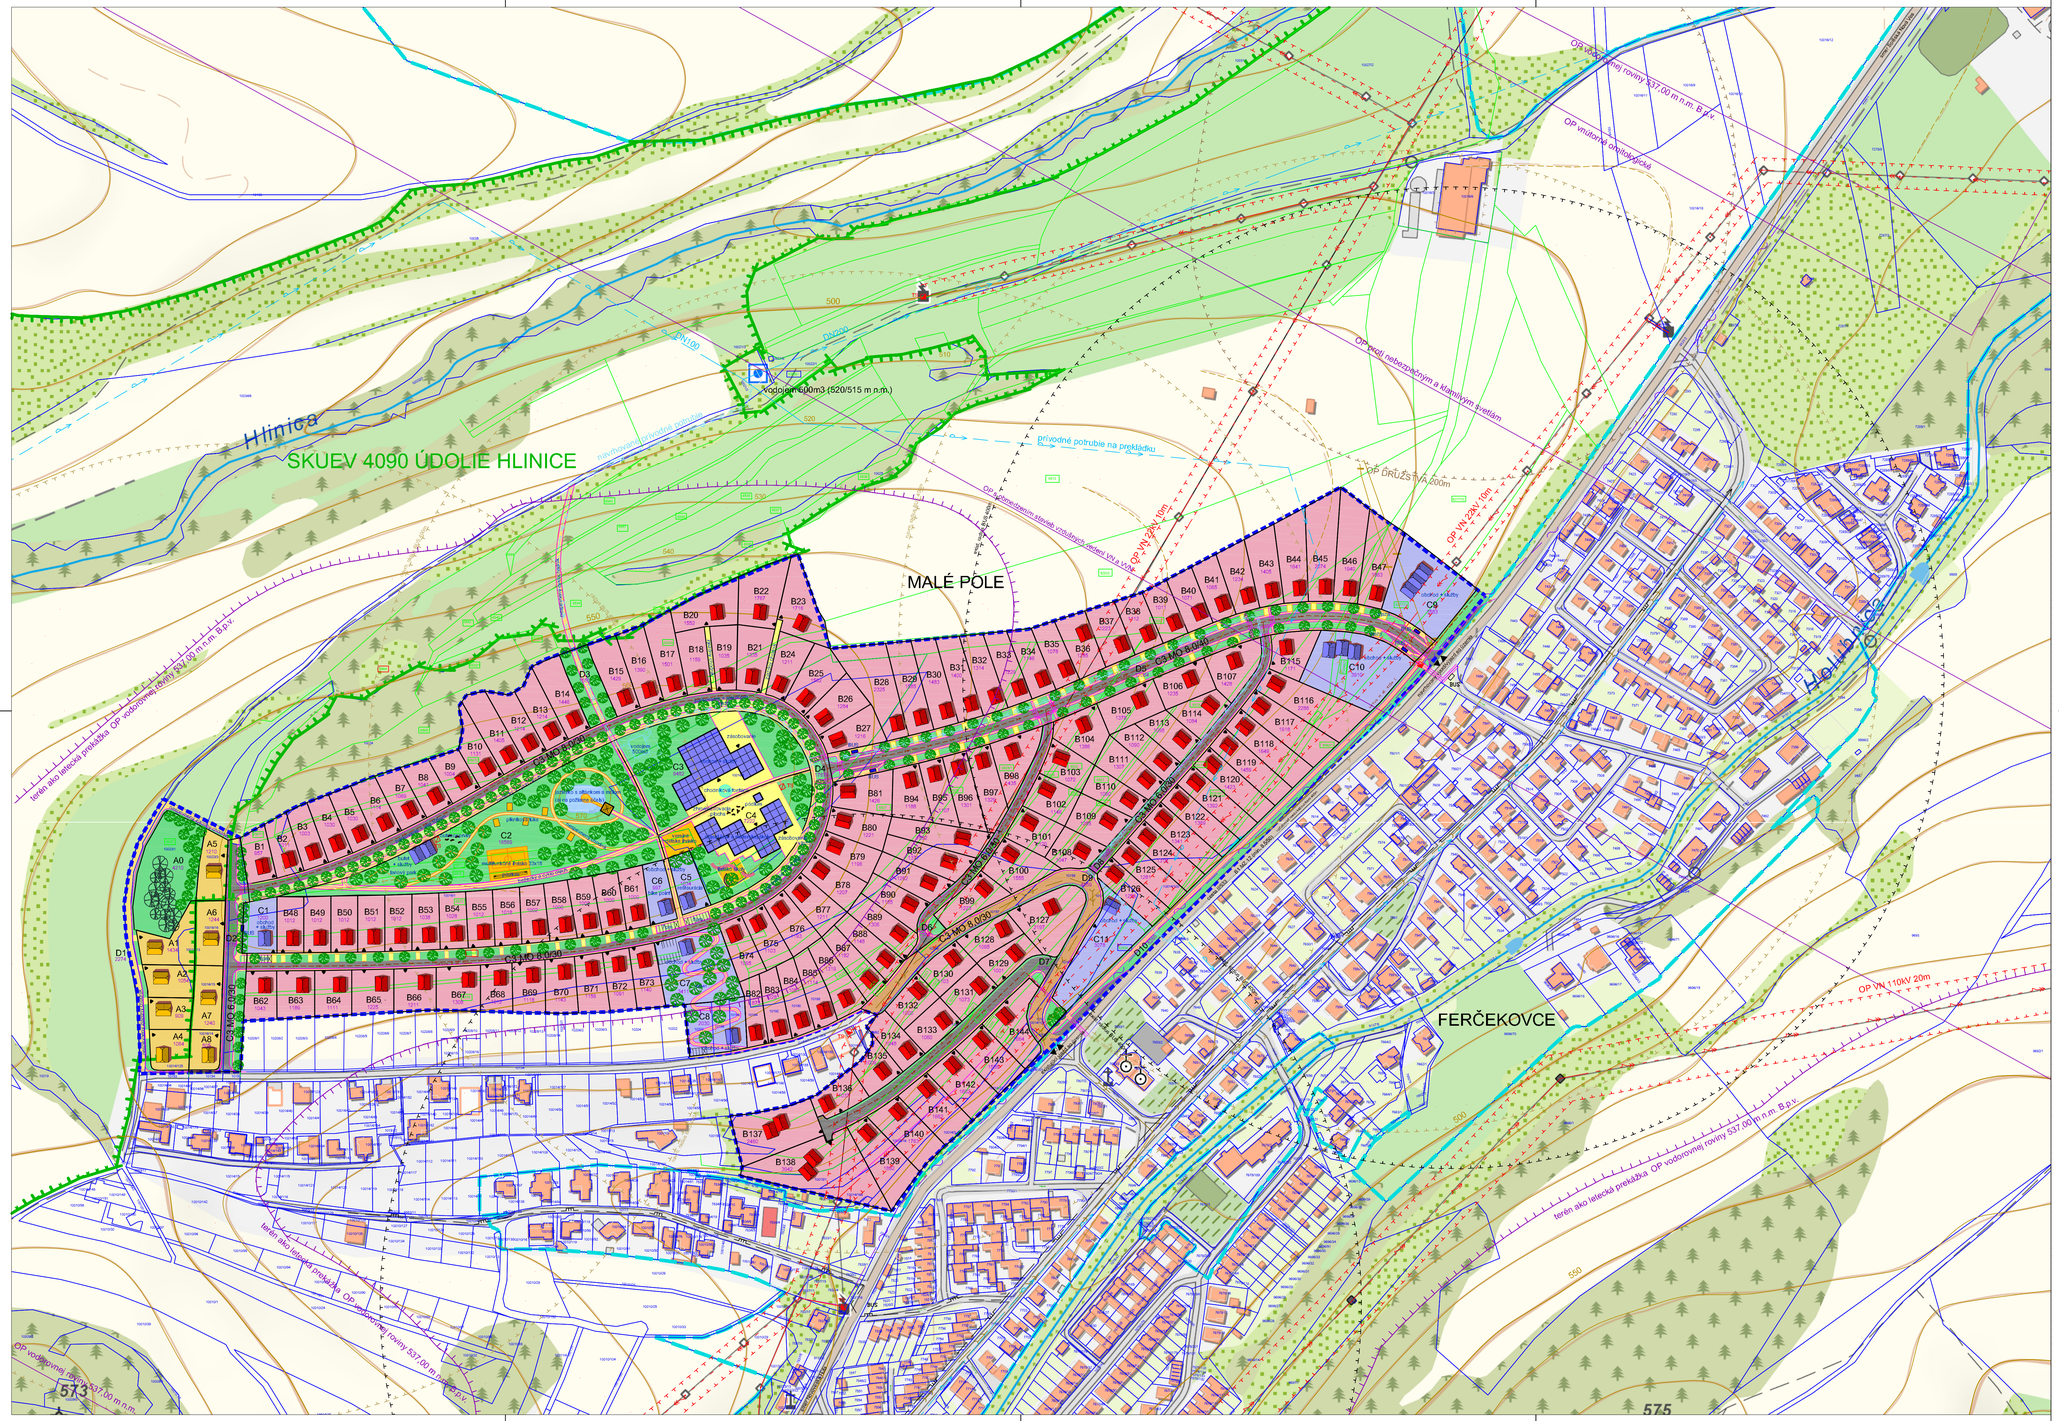

TABUĽKA VÝMER V ÚZEMÍ :

Sektor A -rekreácia	
OZNAČENIE	VÝMERA m2
A0	4 210
A1	1 634
A2	1 054
A3	909
A4	1 066
A5	1 210
A6	1 244
A7	1 240
A8	805
Spolu A	13 130

Sektor B - bývanie	
OZNAČENIE	VÝMERA m2
B1	953
B2	1 011
B3	1 003
B4	1 030
B5	1 030
B6	1 176
B7	1 065
B8	1 043
B9	1 006
B10	1 131
B11	1 405
B12	1 214
B13	1 216
B14	1 665
B15	1 429
B16	1 350
B17	1 525
B18	1 159
B19	1 015
B20	1 552
B21	1 135
B22	1 357
B23	1 216
B24	1 271
B25	1 502
B26	1 286
B27	1 216
B28	2 325
B29	1 590
B30	1 683
B31	1 400
B32	1 314
B33	1 229
B34	1 145
B35	1 038
B36	1 255
B37	1 223
B38	1 112
B39	1 011
B40	1 031
B41	1 065
B42	1 276
B43	1 405
B44	1 643
B45	2 034
B46	1 940
B47	1 861
B48	1 012
B49	1 012
B50	1 012

pokračovanie Sektor B	
OZNAČENIE	VÝMERA m2
B51	1 012
B52	1 012
B53	1 038
B54	1 028
B55	1 012
B56	1 018
B57	1 002
B58	1 000
B59	1 000
B60	1 000
B61	1 000
B62	1 043
B63	1 189
B64	1 111
B65	1 225
B66	1 211
B67	1 308
B68	1 012
B69	1 118
B70	1 143
B71	1 156
B72	1 091
B73	1 140
B74	1 095
B75	1 103
B76	1 193
B77	1 211
B78	1 207
B79	1 196
B80	1 221
B81	1 625
B82	875
B83	1 028
B84	1 081
B85	1 114
B86	1 193
B87	1 182
B88	1 148
B89	1 306
B90	1 185
B91	1 252
B92	1 131
B93	1 172
B94	1 188
B95	1 107
B96	1 101
B97	1 125
B98	1 435
B99	1 223
B100	1 555
B101	1 150
B102	1 166
B103	1 072
B104	1 385
B105	1 378
B106	1 235
B107	1 618
B108	1 047
B109	1 290
B110	1 050
B111	1 307
B112	1 050

pokračovanie Sektor B	
OZNAČENIE	VÝMERA m2
B113	1 098
B114	1 084
B115	1 131
B116	2 284
B117	1 598
B118	1 645
B119	1 459
B120	1 421
B121	1 392
B122	1 365
B123	1 341
B124	1 318
B125	1 281
B126	1 254
B127	2 197
B128	1 095
B129	1 001
B130	1 103
B131	1 231
B132	1 000
B133	1 060
B134	1 048
B135	1 009
B136	1 037
B137	2 462
B138	3 562
B139	1 852
B140	1 361
B141	1 622
B142	1 622
B143	1 588
B144	1 664
Spolu B	186 131

Sektor C - vybavenosť	
OZNAČENIE	VÝMERA m2
C1	5 200
C2	16 569
C3	5 682
C4	7 222
C5	1 014
C6	893
C7	3 411
C8	2 030
C9	3 583
C10	3 910
C11	3 078
Spolu C	52 536

Sektor D - doprava	
OZNAČENIE	VÝMERA m2
D1	2 274
D2	3 136
D3	1 550
D4	13 893
D5	12 044
D6	2 071
D7	3 176
D8	2 062
D9	4 859
D10	5 295
Spolu C	54 136
Celková výmera územia m2	
	306 193

Z TOHO VÝMERA FUNKČNÝCH PLOCHÁ v m2 a %

REKREÁCIE	9 500	3,10 %
BÝVANIE	186 131	60,79 %
OBČIANSKA VYBAVENOSŤ	22 950	7,50 %
EXISTUJÚCE SPEVNENÉ PLOCHY	3 678	1,20 %
NAVRHOVANÉ SPEVNENÉ PLOCHY - CESTY	15 550	5,08 %
- NÁMESTIA+VJAZDY	5 457	1,78 %
- CHODNÍKY	16 830	5,50 %
- PARKOVISKÁ	3 630	1,19 %
- ŠPORTOVISKÁ	2 015	0,66 %
VEREJNÁ ZELEŇ	38 666	12,63 %
VODNÉ PLOCHY	581	0,19 %
SPOLU CELÉ RIEŠENÉ ÚZEMIE	306 193	100,00 %

LEGENDA

- RIEŠENÉ ÚZEMIE
- HRANICA ZASTAVANÉHO ÚZEMIA OBCE
- HRANICA ÚZEMIA EURÓPSKEHO VÝZNAMU SKUEV 4090 ÚDOLIE HLINICE
- EXISTUJÚCA PARCELÁCIA V ÚZEMÍ, KN-C
- EXISTUJÚCA PARCELÁCIA V ÚZEMÍ, KN-E
- 15/17 ČÍSELNÉ OZNAČENIE KN-E PARCELY (VLASTNÍK SÚKROMNÉ OSOBY)
- 529/9 ČÍSELNÉ OZNAČENIE KN-E PARCELY (VLASTNÍK MESTO SP. NOVÁ VES)
- 10630 ČÍSELNÉ OZNAČENIE KN-E PARCELY (VLASTNÍK SLOVENSKÁ REPUBLIKA)
- NAVRHOVANÁ PARCELÁCIA V ÚZEMÍ
- B1 ČÍSLO NAVRHOVANEJ PARCELY
- 2258 VÝMERA NAVRHOVANEJ PARCELY
- EXISTUJÚCA VZRASTLÁ ZELEŇ
- NAVRHOVANÁ VZRASTLÁ ZELEŇ
- NAVRHOVANÝ RODINNÝ DOM
- NAVRHOVANÝ REKREAČNÝ DOM
- NAVRHOVANÝ OBJEKT OBČIANSKEJ VYBAVENOSTI
- NAVRHOVANÝ VSTUP NA POZEMOK
- NAVRHOVANÁ AUTOBUSOVÁ ZASTÁVKA
- OCHRANNÉ PÁSMO VŠETKÝCH DRUHOV
- OCHRANNÉ PÁSMO LETISKA SP. NOVÁ VES
- TERÉN AKO LETECKÁ PREKÁŽKA OP VODOROVNEJ ROVINY 537,00 M N.M. B.P.V.
- NAVRHOVANÉ PLOCHY BÝVANIA V RODINNÝCH DOMOCH
- NAVRHOVANÉ PLOCHY REKREÁCIE
- NAVRHOVANÉ PLOCHY OBČIANSKEJ VYBAVENOSTI
- EXISTUJÚCA OBSLUŽNÁ KOMUNIKÁCIA S POPISOM KATEGÓRIE KOMUNIKÁCIE
- C3 MO 8,0/30
- C3 MO 6,0/30
- NAVRHOVANÁ OBSLUŽNÁ KOMUNIKÁCIA S POPISOM KATEGÓRIE KOMUNIKÁCIE
- NAVRHOVANÝ CHODNÍK
- NAVRHOVANÉ PLOCHY PRÍSTUPOVÝCH KOMUNIKÁCIÍ A NÁMESTÍ
- NAVRHOVANÉ PLOCHY VODNÁ/ZASOVEJ REKREÁCIE
- NAVRHOVANÁ VEREJNÁ ZELEŇ
- NAVRHOVANÉ ZATRÁVNOVACIE PARKOVACIE STÁTIA
- NAVRHOVANÉ VODNÉ PLOCHY

EXISTUJÚCE INŽINIERSKE SIETE

- VZDUŠNÉ VN VEDENIE
- TS TRAFOSTANICA
- TELEKOMUNIKÁCIE
- PRÍVODNÉ POTRUBIE VODOVODU
- SPLAŠKOVÁ KANALIZÁCIA
- STL PLYNOVOD

NAVRHOVANÉ INŽINIERSKE SIETE

- KABELOVÉ VN VEDENIE
- TS TRAFOSTANICA
- PRÍVODNÉ POTRUBIE VODOVODU S VYZNAČENÍM OCHRANNÉHO PÁSMA 1,5m
- PODZEMNÝ VODOJEM
- SPLAŠKOVÁ KANALIZÁCIA

UPOZORNENIA:

- V ŠTÚDII BOLI POUŽITÉ PODKLADY Z VEREJNE DOSTUPNÝCH ZDROJOV, AKO NAPR. ÚZEMNÝ PLÁN MESTA SP. NOVÁ VES, MAPOVÉ PODKLADY ZO STRÁNOK MŽP SR, MAPOVÝ A KATASTRÁLNY PODKLAD GKÚ BRATISLAVA - 2022 (ZDROJ: ZBGIS.SKGEODESY.SK) A PDO.
- OBSAH A FORMA TOHOTO VÝKRESU JE PRASTROP AUTORA. KOPÍROVANIE A POUŽITIE INÉ AKO ZRUJNE DOHODNUTÉ JE ZAKÁZANÉ !
- ŠTÚDIA SLÚŽI AKO PODKLAD PRE KONZULTÁCIE S DOTKNUTÝMI ORGANIZÁCIAMI A VLASTNÍKMI POZEMKOV. NA ZÁKLADE PRIPOMIENOK K TEJTO ŠTÚDII, BUDÚ SPRACOVANÉ ĎALŠIE STUPNE PROJEKTOVEJ DOKUMENTÁCIE.

SEVER

Výškové úroveň riešeného terénu je v rozpätí : 500,00 až 570,00 m. n. m. (Bpv)

AUTOR	Ing.arch.Martin Pavlík, autorizovaný architekt SKA, reg. č. 1721AA	aplus.sk s.r.o. Ateliér architektúry, urbanizmu a dizajnu	
KRESLIL	Ing.arch. Martin Pavlík a Ing. Zuzana Pavlíková	Kalvária 5236/14A, 974 04 Prievidza, tel.: 046/229 82 76, mob.: +421 905 768 052, e-mail: ateliér@aplus.sk, web: www.aplus.sk, IČO: 46 820 205, DIČ: 202 360 6273	
STAVEBNÍK	Mesto Spišská Nová Ves, Radničné námestie 7 052 70 Spišská Nová Ves		
MIESTO	k.ú. Spišská Nová Ves, okres Spišská Nová Ves	DÁTUM	november 2022
NÁZOV STAVBY	Zastavovacia štúdia pre lokalitu Malé pole Spišská Nová Ves	MIERKA	M 1 : 2000
		STUPEŇ	ZASTAVOVACIA ŠTÚDIA
OBSAH	ŠIRŠIE VŤAHY	FORMÁT	10 X A4
ČASŤ	URBANIZMUS	Č.VÝKRESU	1