


SKUEV 4090 ÚDOLIE HLINICE

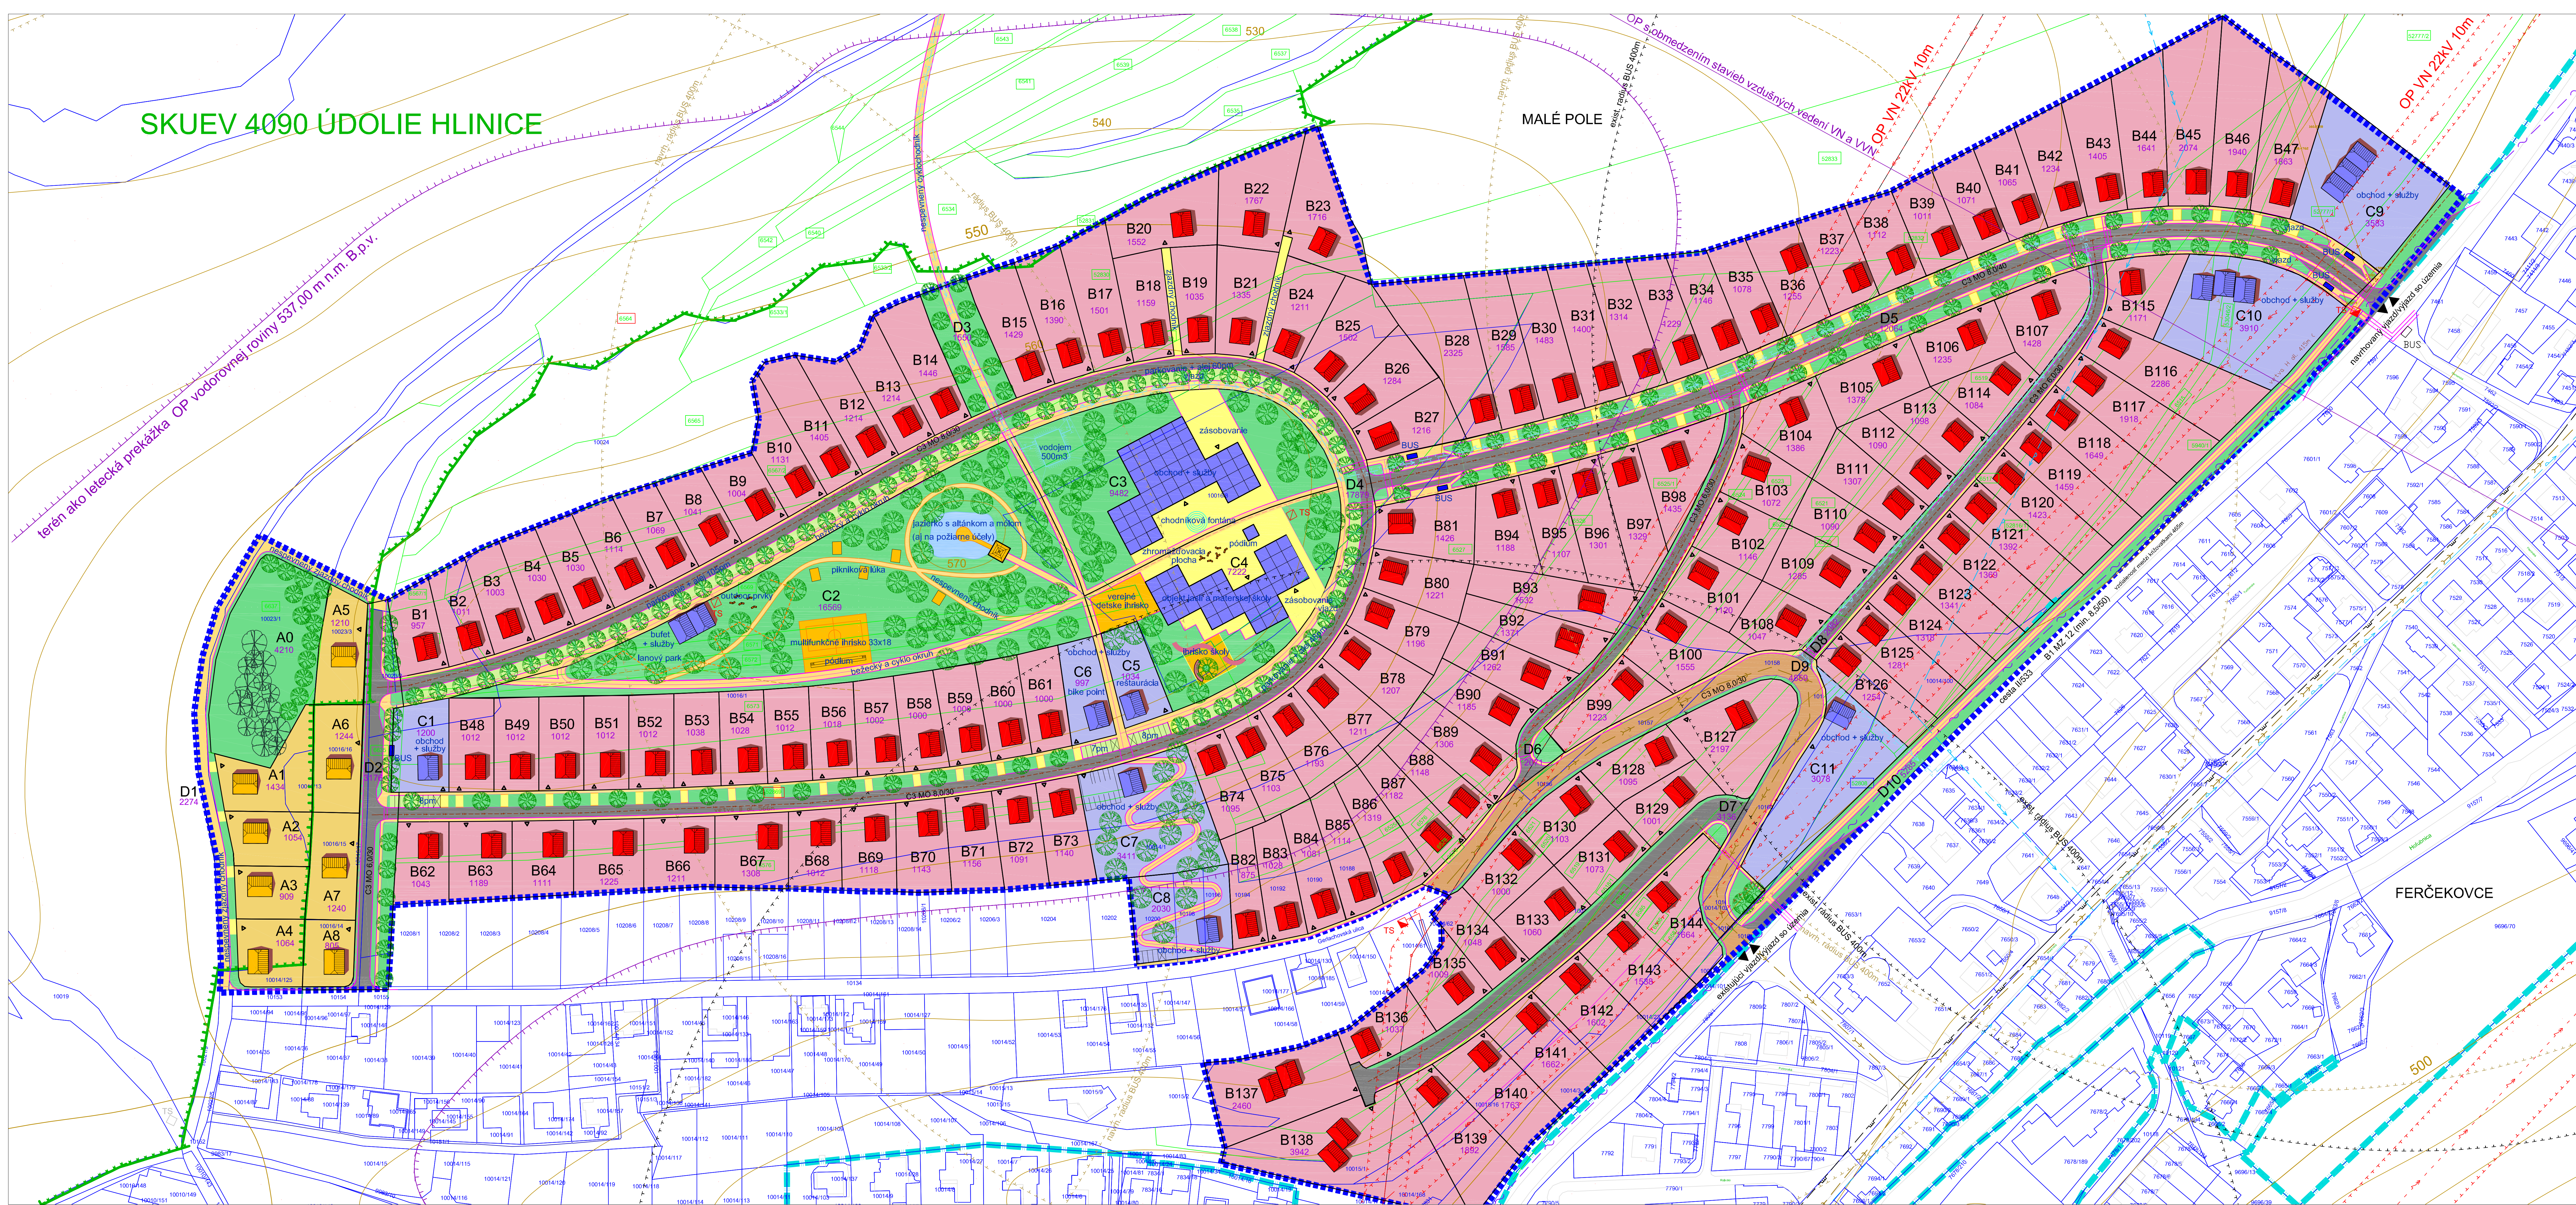


